


▼ 10º Piso

ÁREA TOTAL: 480.08 m² • ÁREA DE MORADIA: 480.08 m² • CÔMODOS: 24

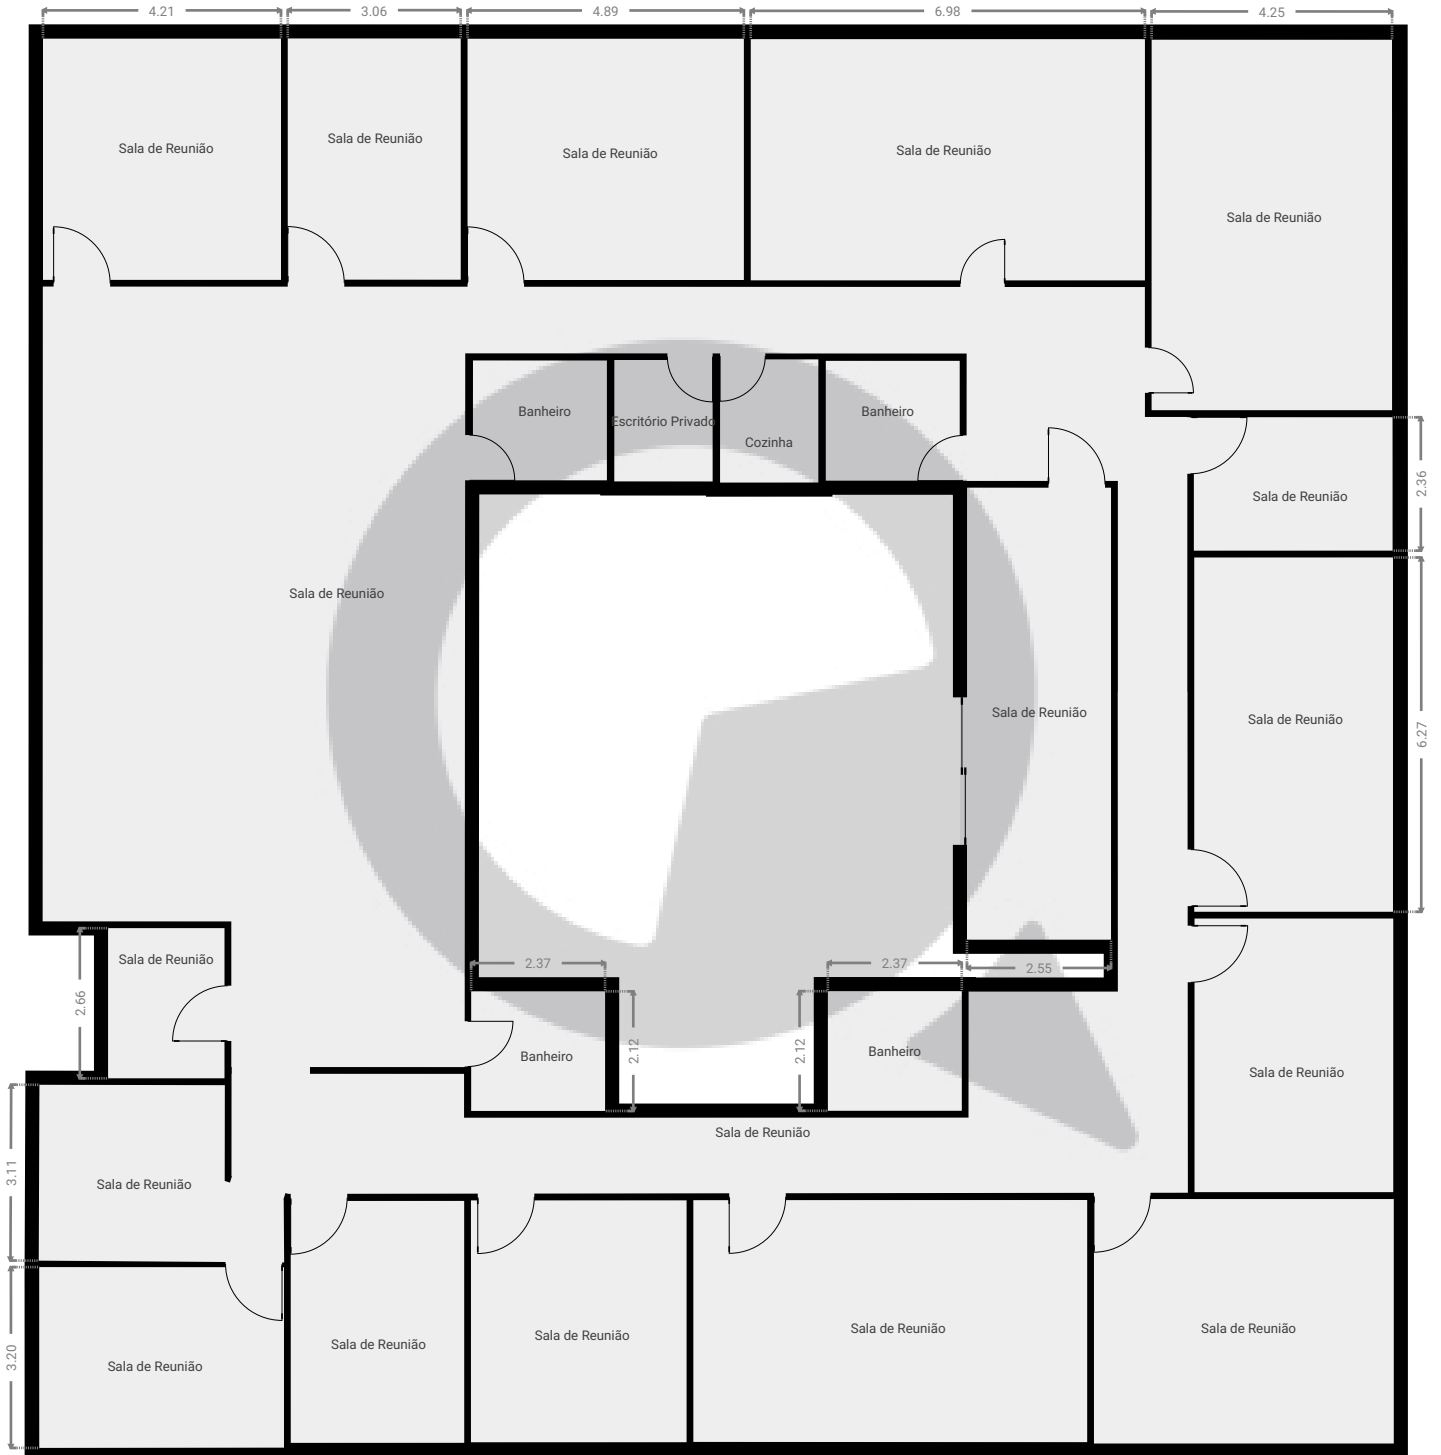

ESTA PLANTA É FORNECIDA SEM QUALQUER TIPO DE GARANTIA E PRECISÃO DE MEDIDAS.

