


▼ Andar Térreo

ÁREA TOTAL: 233.36 m² · ÁREA DE MORADIA: 233.36 m² · CÔMODOS: 8

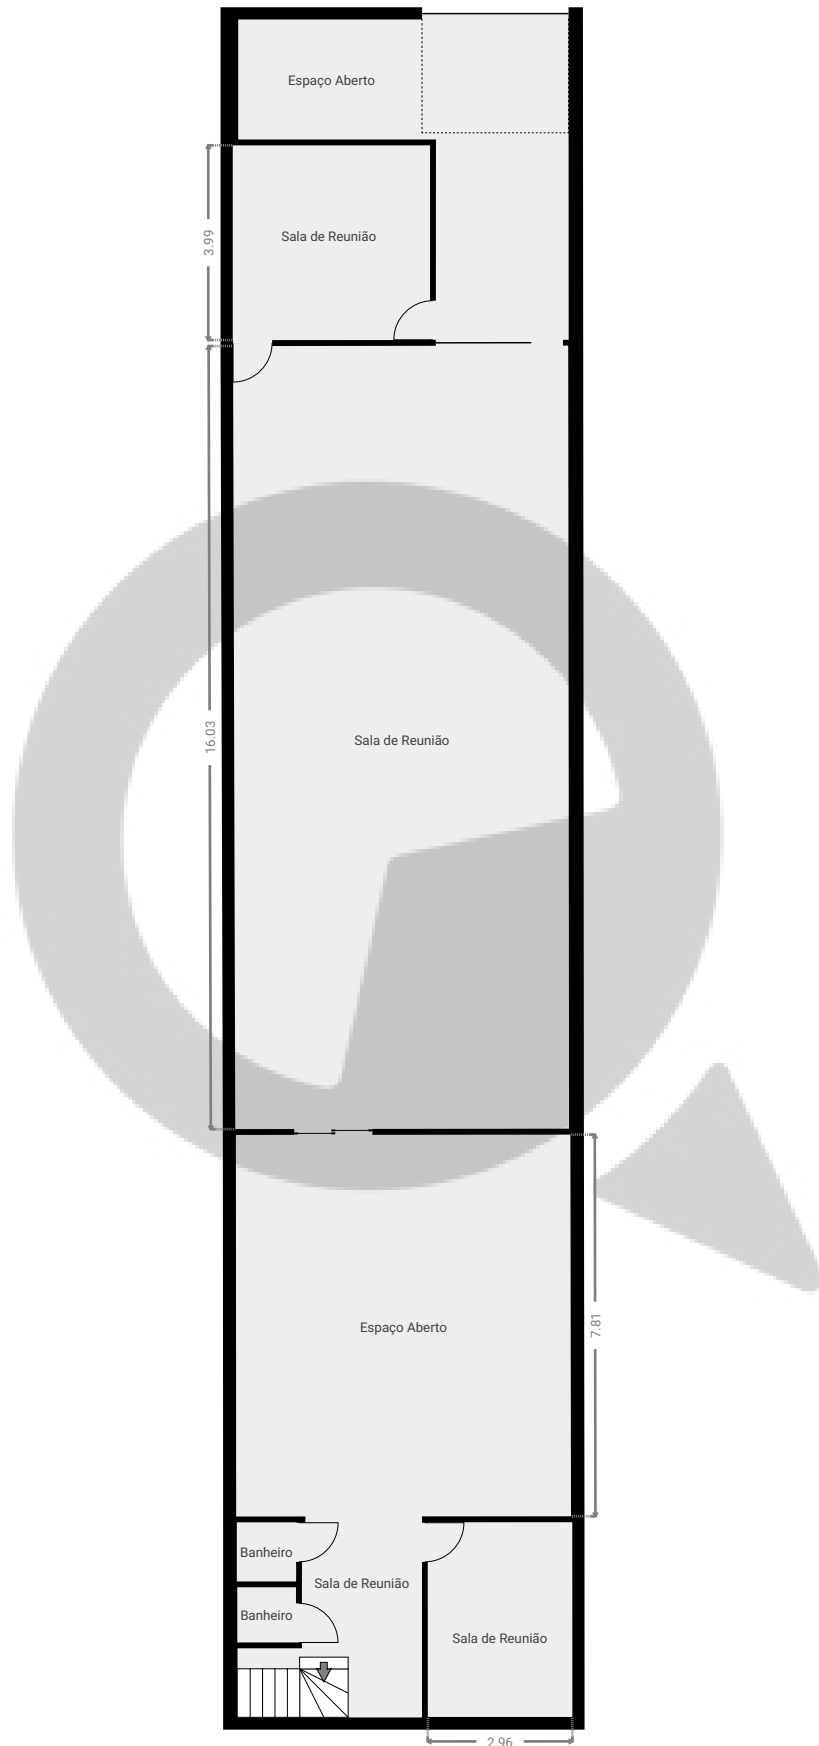

ESTA PLANTA É FORNECIDA SEM QUALQUER TIPO DE GARANTIA E PRECISÃO DE MEDIDAS.

0 2 4 6m
1:155
Page 1/2

▼ 1º Piso

ÁREA TOTAL: 27.77 m² · ÁREA DE MORADIA: 27.77 m² · CÔMODOS: 1



ESTA PLANTA É FORNECIDA SEM QUALQUER TIPO DE GARANTIA E PRECISÃO DE MEDIDAS.

0 2 4 6m
1:155
Page 2/2