


▼ 6º Piso

ÁREA TOTAL: 189.82 m² • ÁREA DE MORADIA: 189.82 m² • CÔMODOS: 12

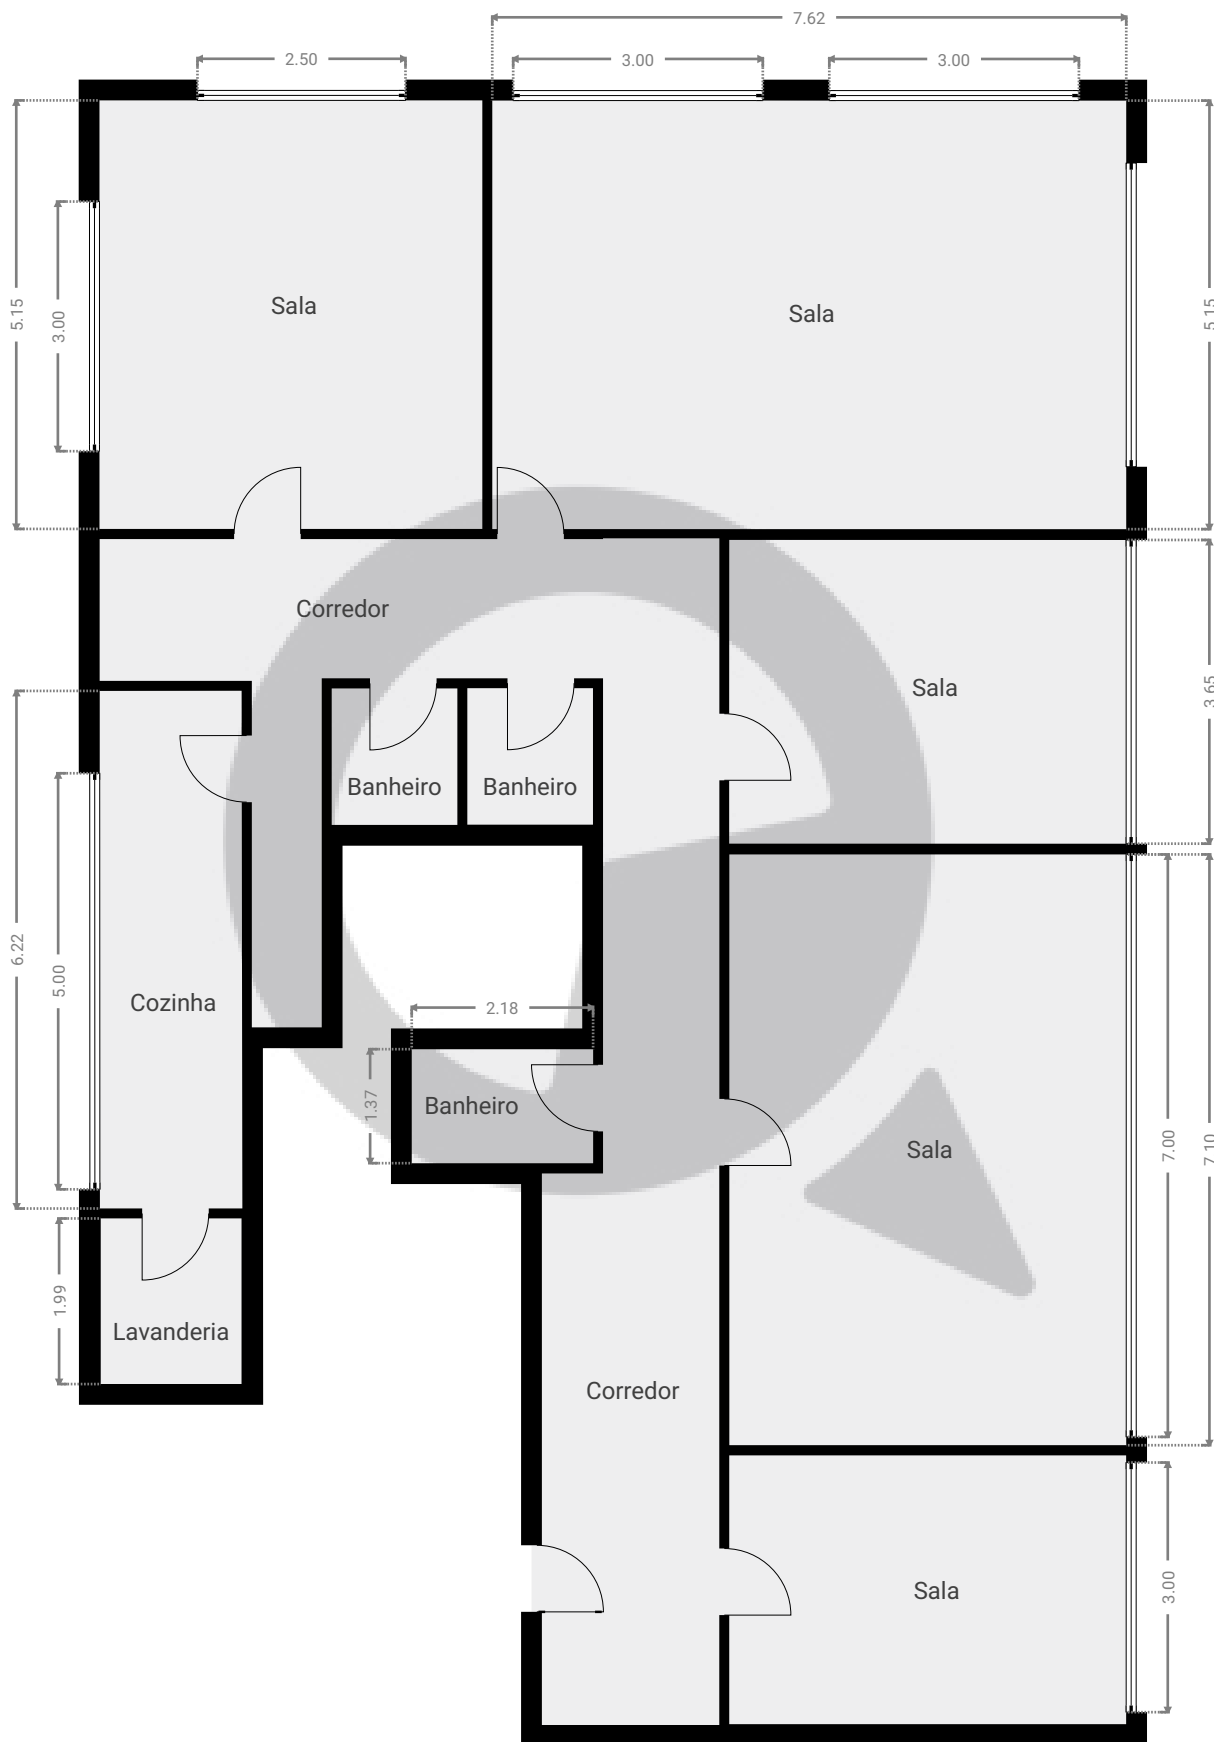

ESTA PLANTA É FORNECIDA SEM QUALQUER TIPO DE GARANTIA E PRECISÃO DE MEDIDAS.

0 1 2 3 4m
1:91

Page 1/1