



▼ Andar Térreo

ÁREA TOTAL: 189.20 m² • ÁREA DE MORADIA: 122.67 m² • CÔMODOS: 14

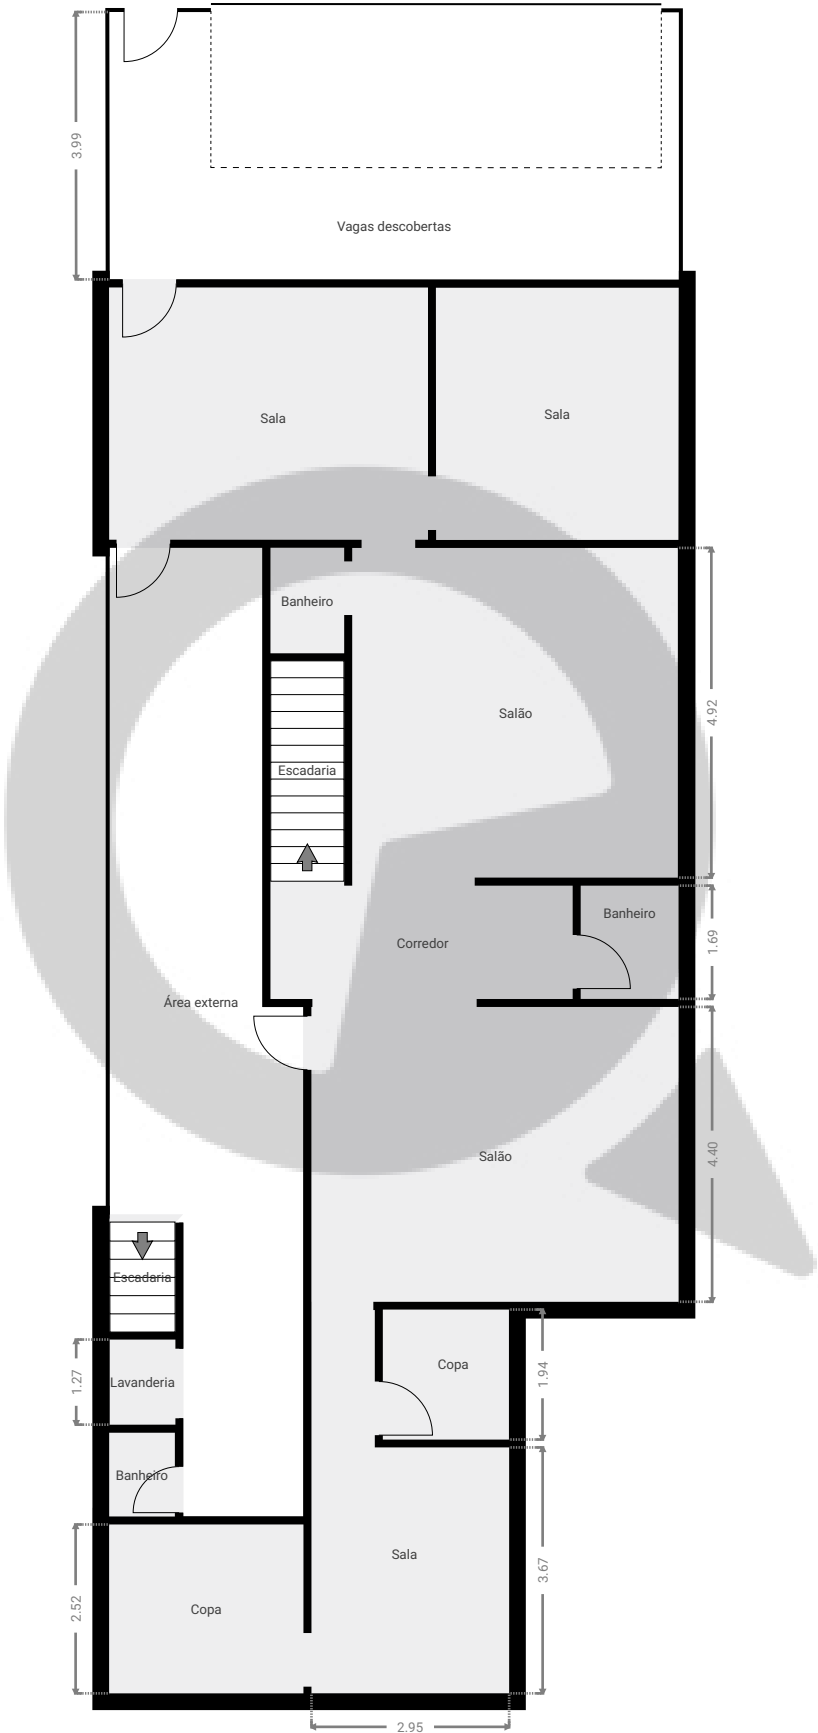


ESTA PLANTA É FORNECIDA SEM QUALQUER TIPO DE GARANTIA E PRECISÃO DE MEDIDAS.

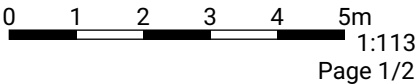

▼ 1º Piso

ÁREA TOTAL: 117.10 m² • ÁREA DE MORADIA: 110.05 m² • CÔMODOS: 10

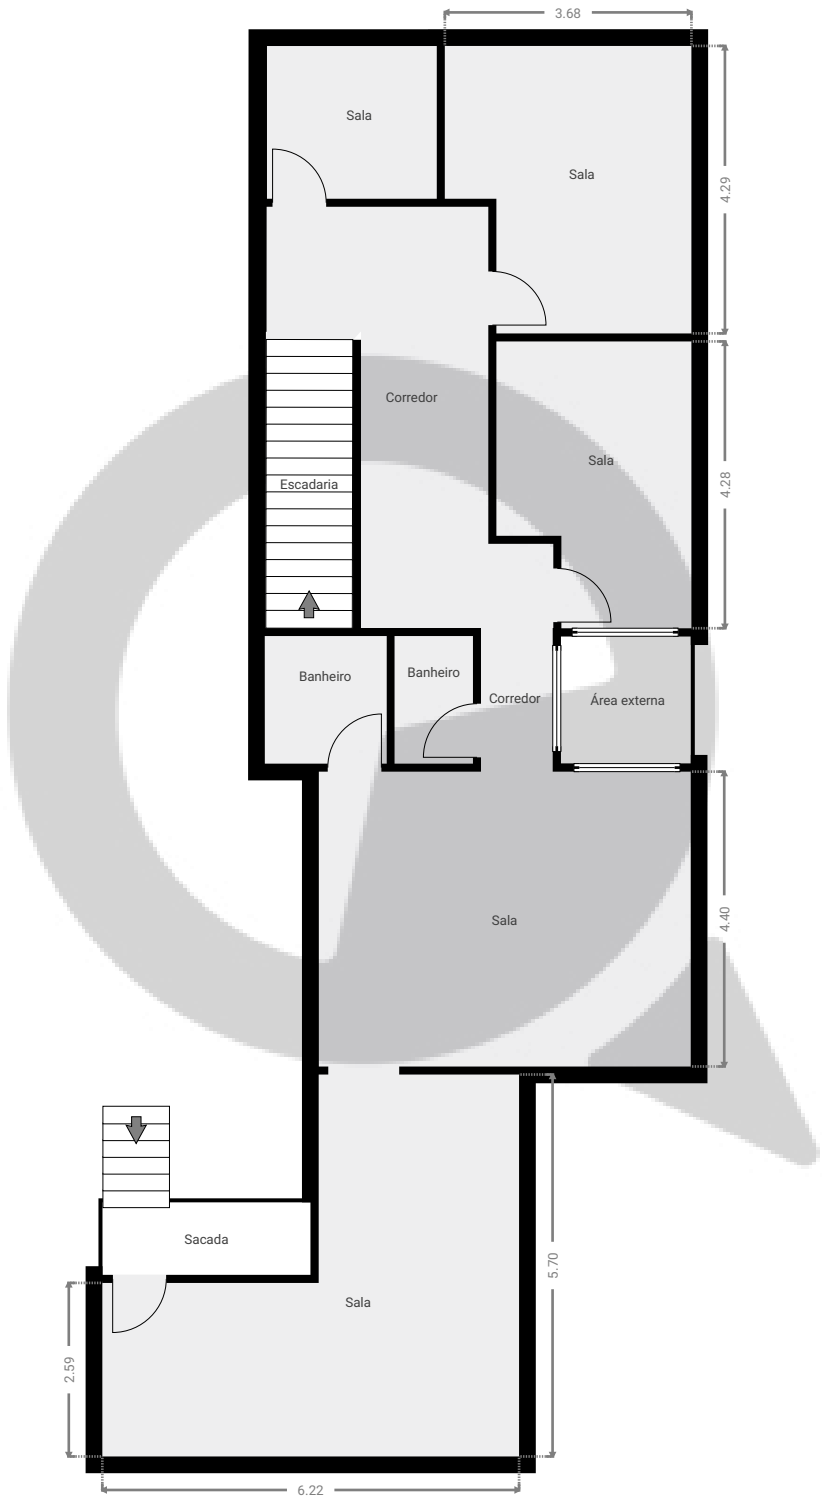

ESTA PLANTA É FORNECIDA SEM QUALQUER TIPO DE GARANTIA E PRECISÃO DE MEDIDAS.

