


Açocê, 634 - casa

Avenida Açocê 634, 04075-024 São Paulo, São Paulo, BR
ÁREA TOTAL: 358.33 m² • ÁREA DE MORADIA: 227.96 m² • PISOS: 2 • CÔMODOS: 30




▼ Andar Térreo

ÁREA TOTAL: 249.41 m² • ÁREA DE MORADIA: 120.47 m² • CÔMODOS: 16

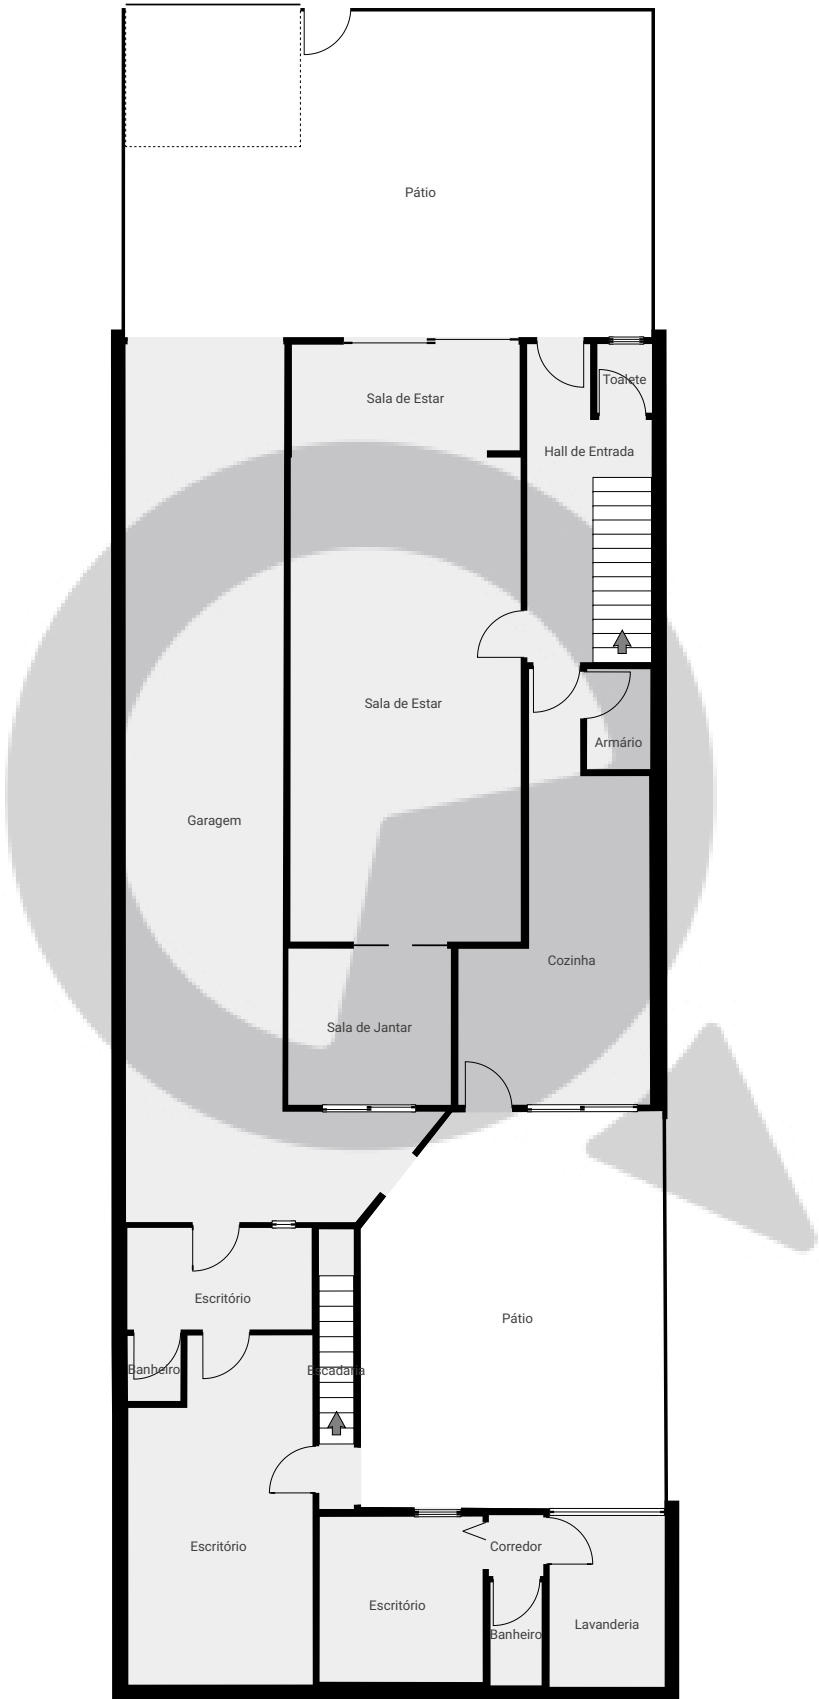

ESTA PLANTA É FORNECIDA SEM QUALQUER TIPO DE GARANTIA E PRECISÃO DE MEDIDAS.

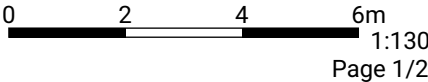


Açocê, 634 - casa

Avenida Açocê 634, 04075-024 São Paulo, São Paulo, BR
ÁREA TOTAL: 358.33 m² • ÁREA DE MORADIA: 227.96 m² • PISOS: 2 • CÔMODOS: 30



▼ 1º Piso

ÁREA TOTAL: 108.92 m² • ÁREA DE MORADIA: 107.49 m² • CÔMODOS: 14

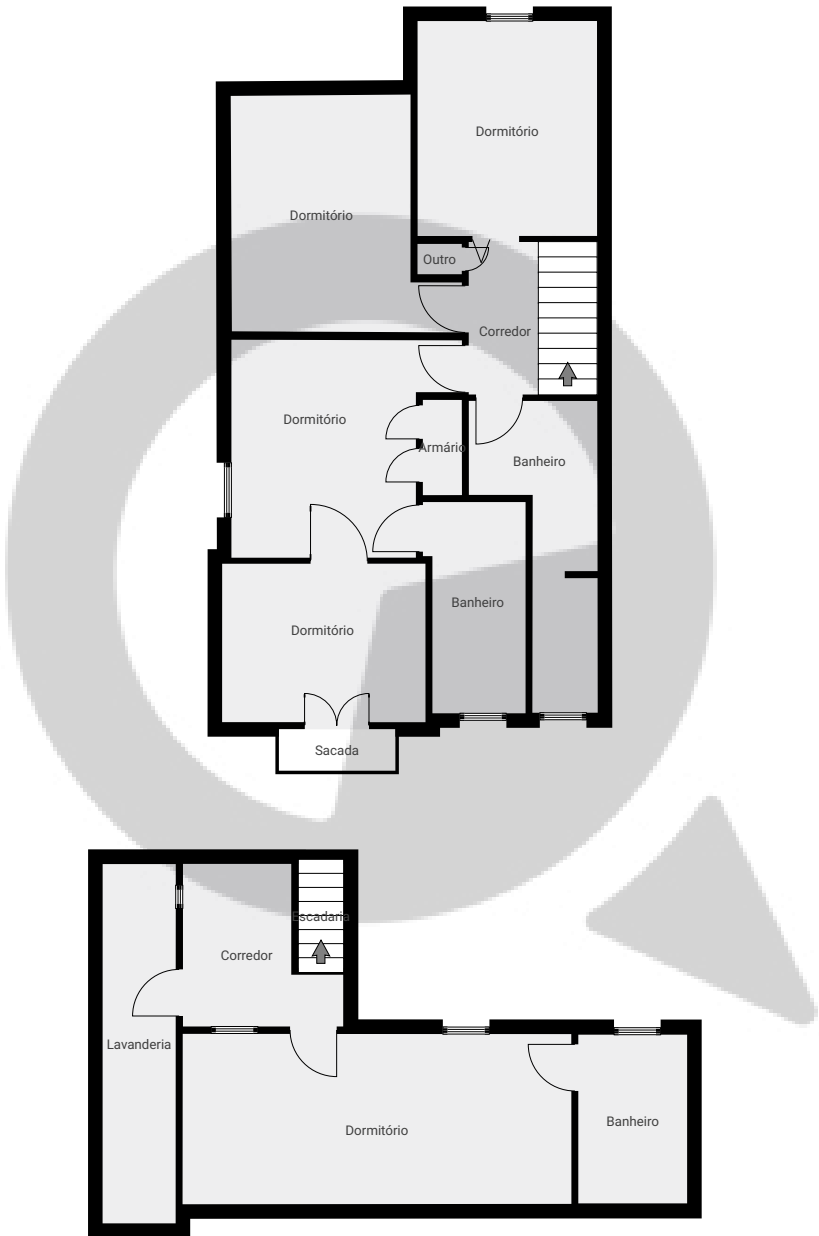

ESTA PLANTA É FORNECIDA SEM QUALQUER TIPO DE GARANTIA E PRECISÃO DE MEDIDAS.

