


▼ Andar Térreo

ÁREA TOTAL: 15.04 m² · ÁREA DE MORADIA: 15.04 m² · CÔMODOS: 2

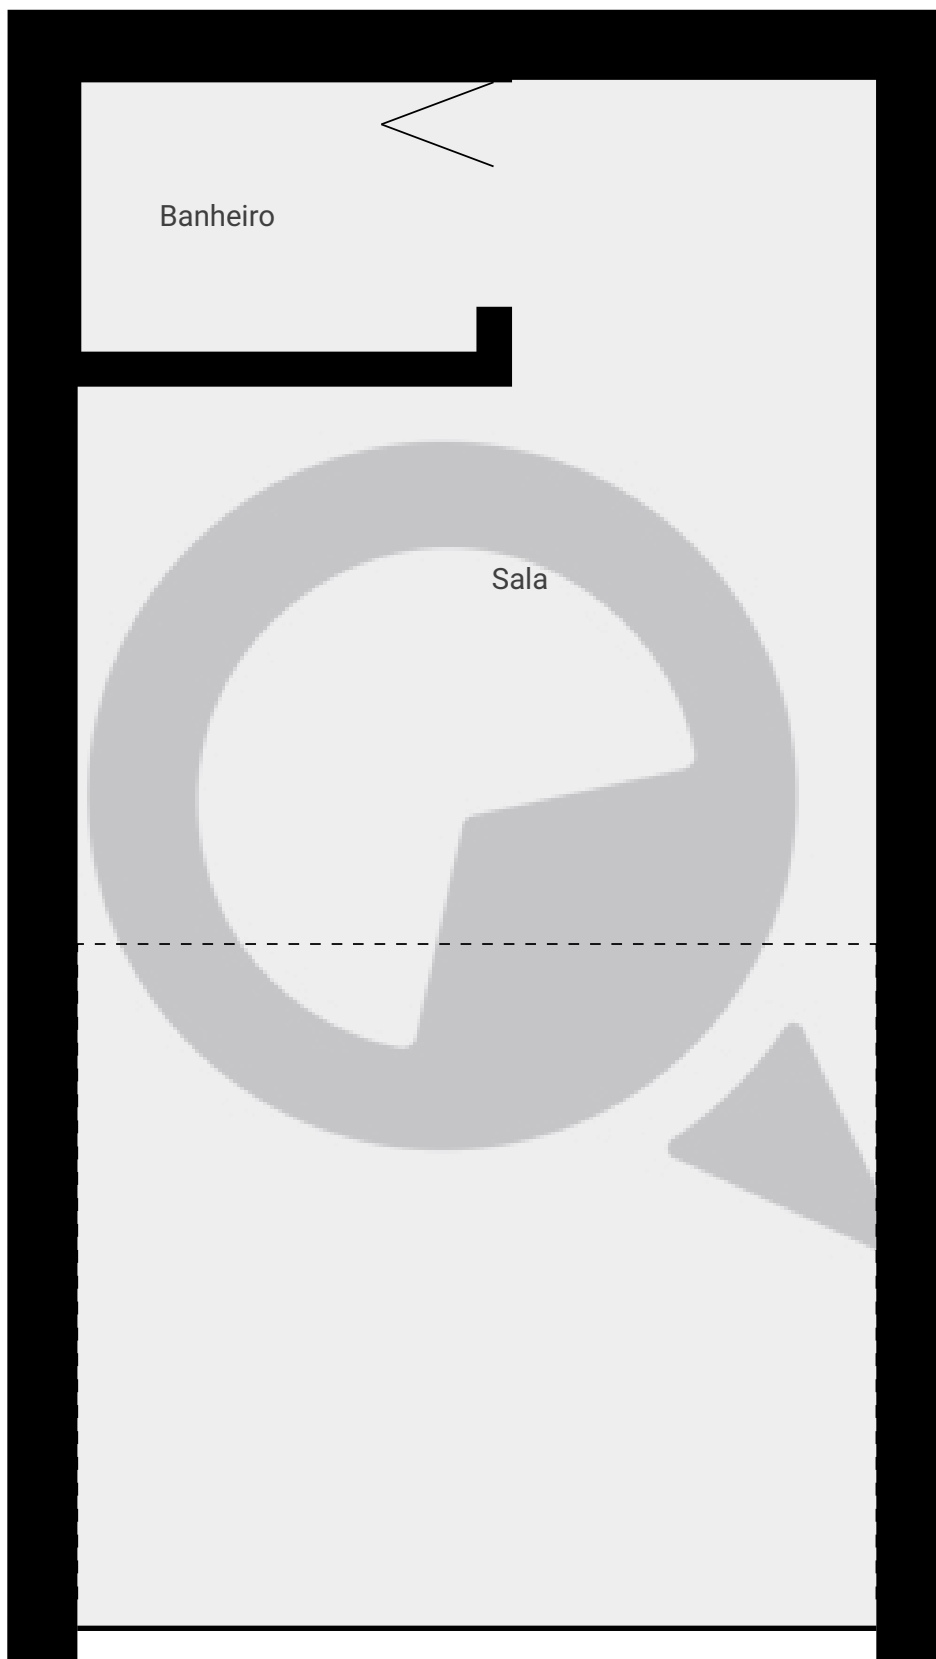

ESTA PLANTA É FORNECIDA SEM QUALQUER TIPO DE GARANTIA E PRECISÃO DE MEDIDAS.

0.0 0.2 0.5 0.8 1.0 1.2m

1:27

Page 1/1