


▼ 3° Piso

ÁREA TOTAL: 43.60 m² • ÁREA DE MORADIA: 43.60 m² • CÔMODOS: 5

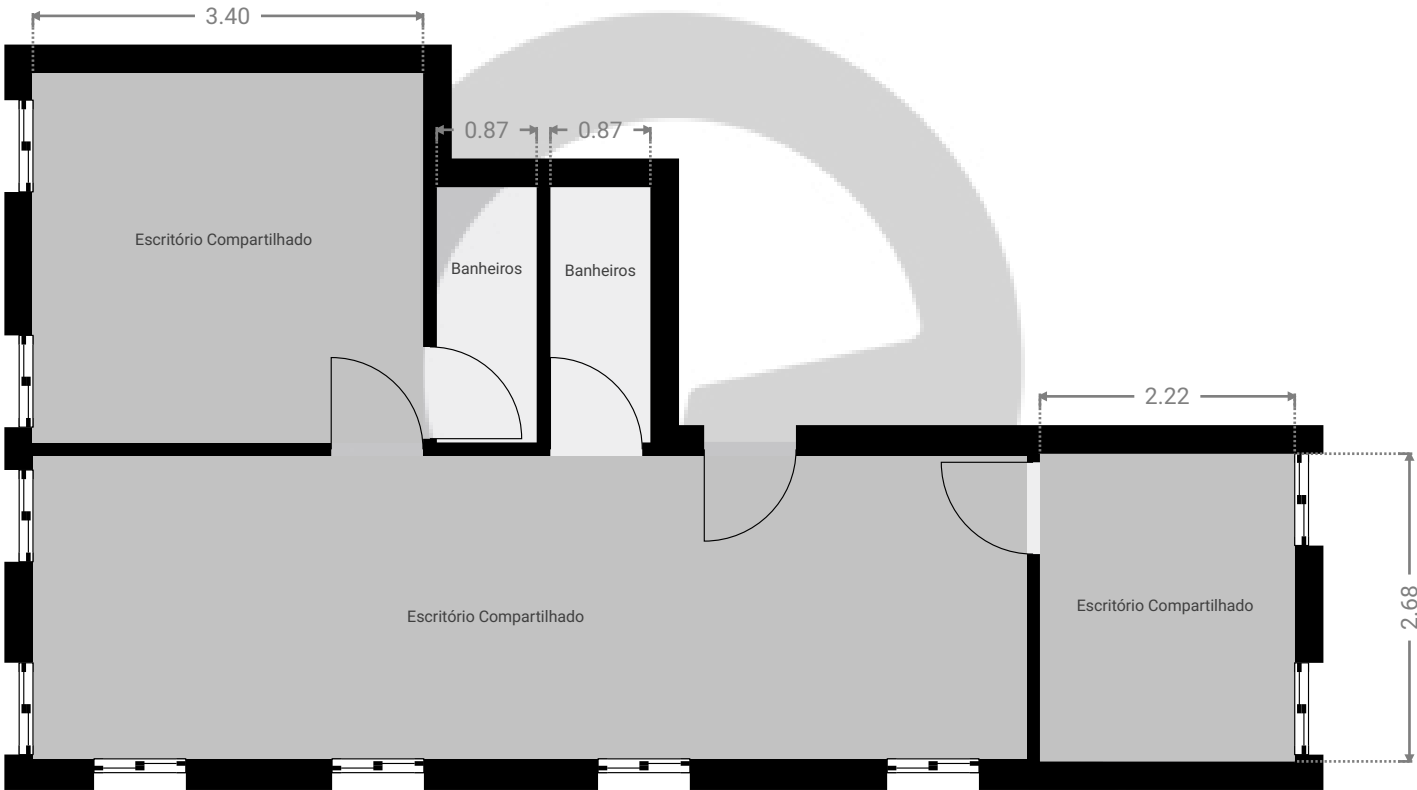

ESTA PLANTA É FORNECIDA SEM QUALQUER TIPO DE GARANTIA E PRECISÃO DE MEDIDAS.

