


Avenida Presidente Juscelino Kubitschek 189

ÁREA TOTAL: 184.06 m² · ÁREA DE MORADIA: 184.06 m² · PISOS: 1 · CÔMODOS: 1

▼ Andar Térreo

ÁREA TOTAL: 184.06 m² · ÁREA DE MORADIA: 184.06 m² · CÔMODOS: 1

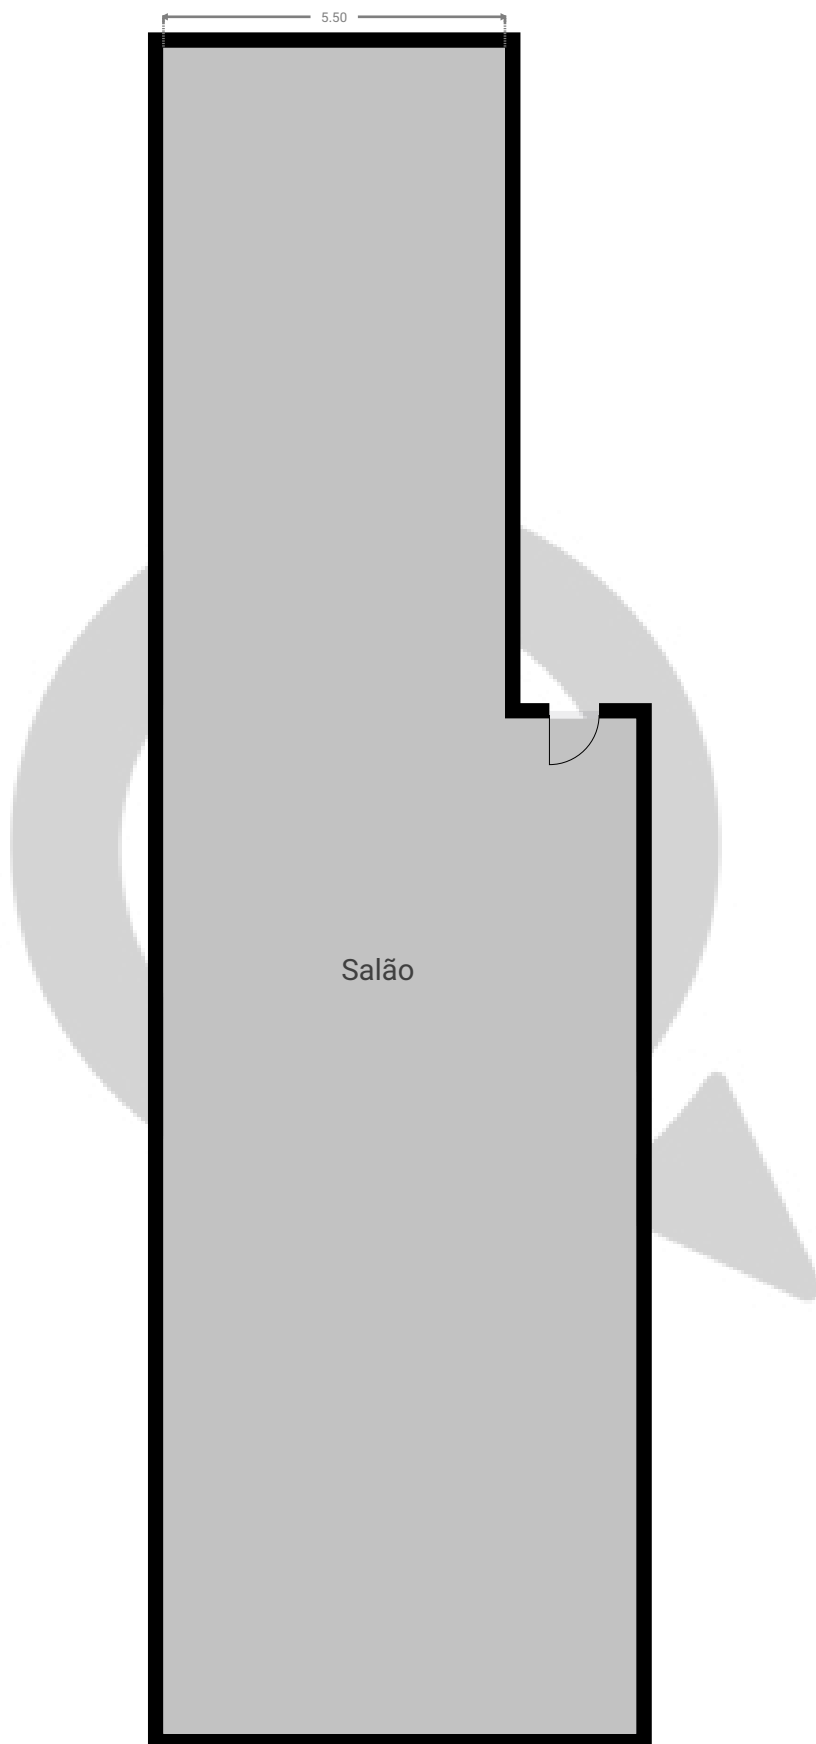

ESTA PLANTA É FORNECIDA SEM QUALQUER TIPO DE GARANTIA E PRECISÃO DE MEDIDAS.

