


Subsolo

Avenida Ragueb Chohfi, , São Paulo, BR  
ÁREA TOTAL: 123.07 m² • ÁREA DE MORADIA: 123.07 m² • PISOS: 1 • CÔMODOS: 3



▼ Andar Térreo

ÁREA TOTAL: 123.07 m² • ÁREA DE MORADIA: 123.07 m² • CÔMODOS: 3

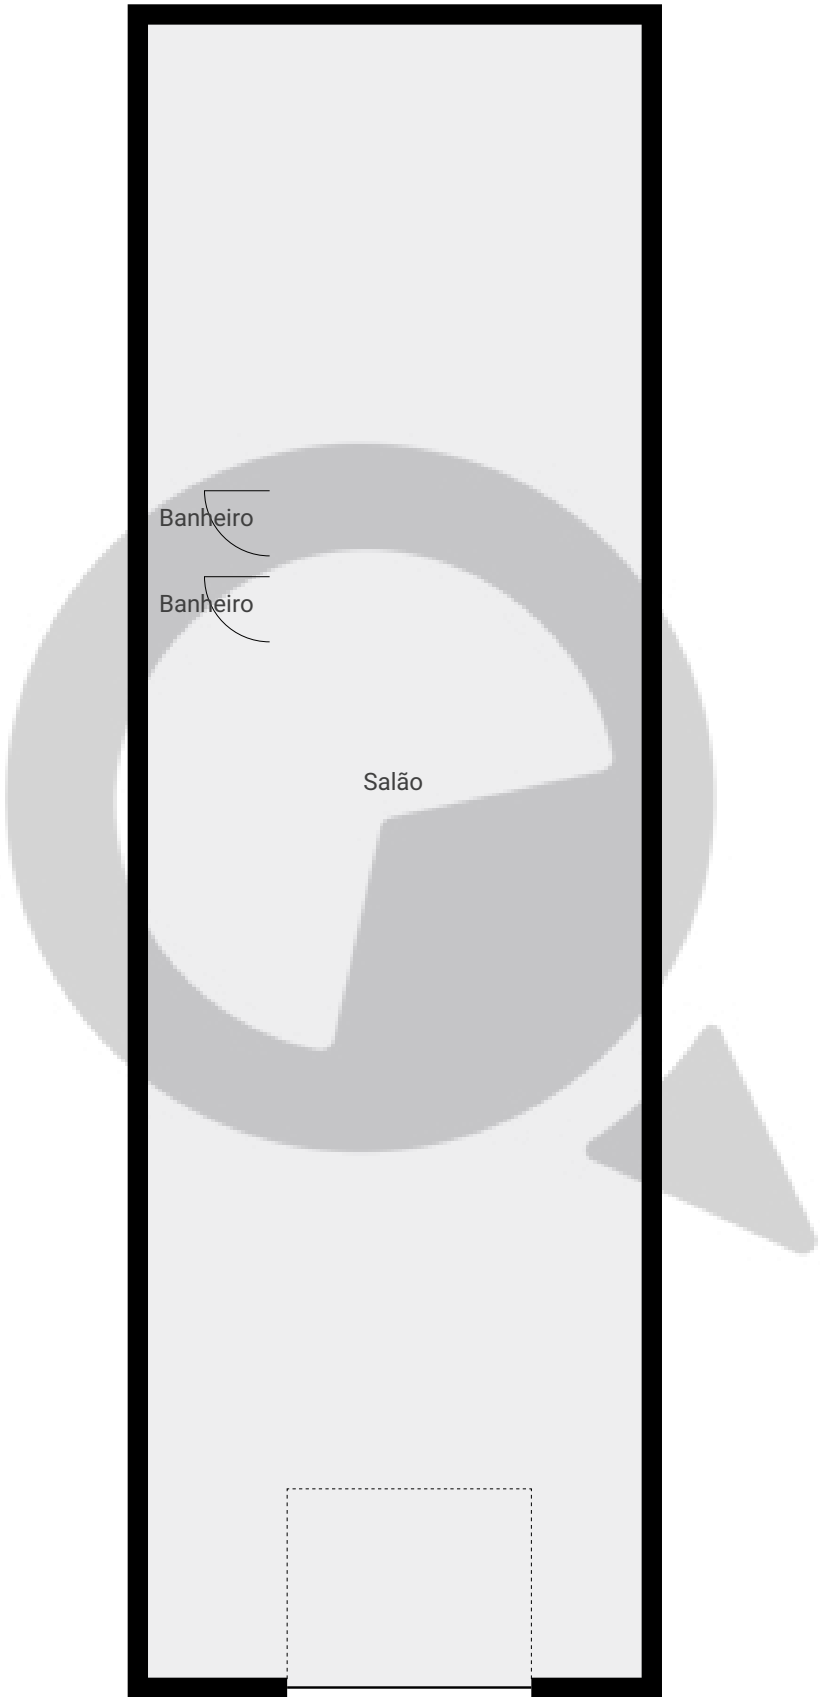

ESTA PLANTA É FORNECIDA SEM QUALQUER TIPO DE GARANTIA E PRECISÃO DE MEDIDAS.

