


▼ 16º Piso

ÁREA TOTAL: 93.13 m² • ÁREA DE MORADIA: 93.13 m² • CÔMODOS: 3

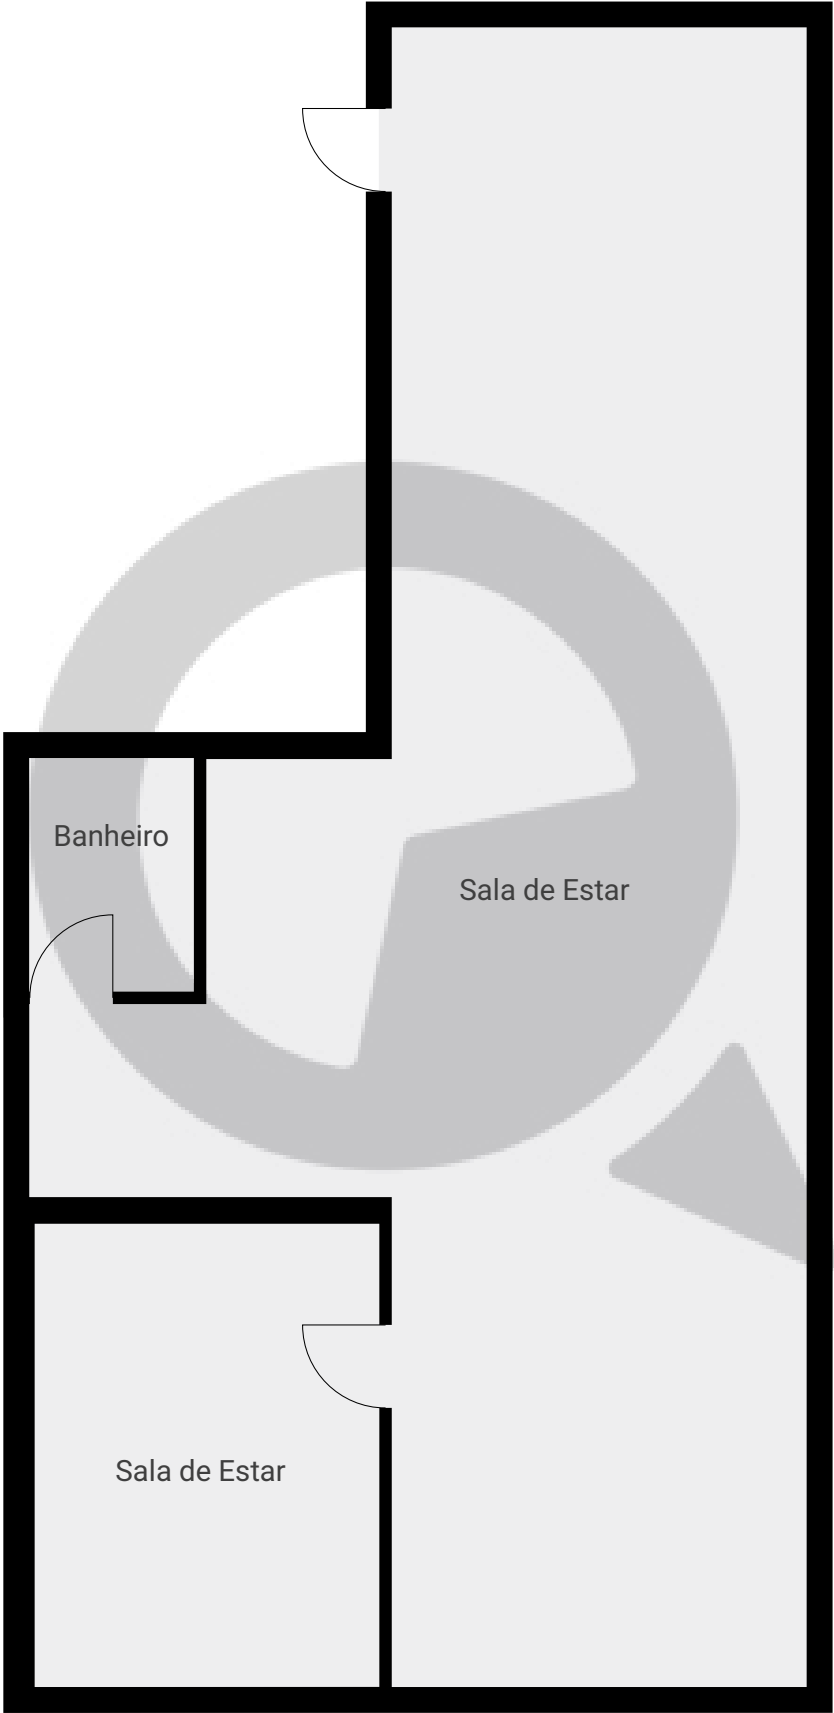

ESTA PLANTA É FORNECIDA SEM QUALQUER TIPO DE GARANTIA E PRECISÃO DE MEDIDAS.

