


▼ Andar Térreo

ÁREA TOTAL: 131.76 m² • ÁREA DE MORADIA: 90.62 m² • CÔMODOS: 12

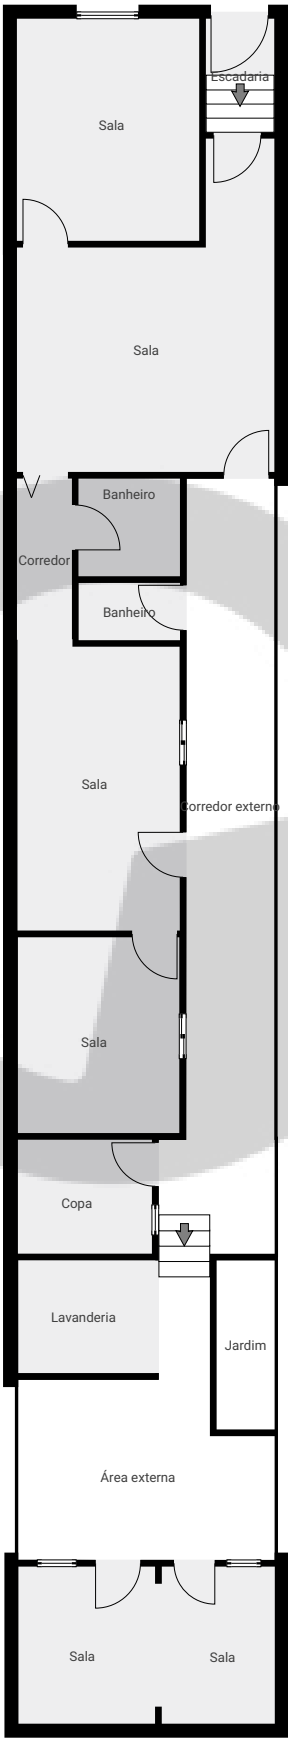

ESTA PLANTA É FORNECIDA SEM QUALQUER TIPO DE GARANTIA E PRECISÃO DE MEDIDAS.

