



▼ Andar Térreo

ÁREA TOTAL: 166.67 m² • ÁREA DE MORADIA: 137.39 m² • CÔMODOS: 6

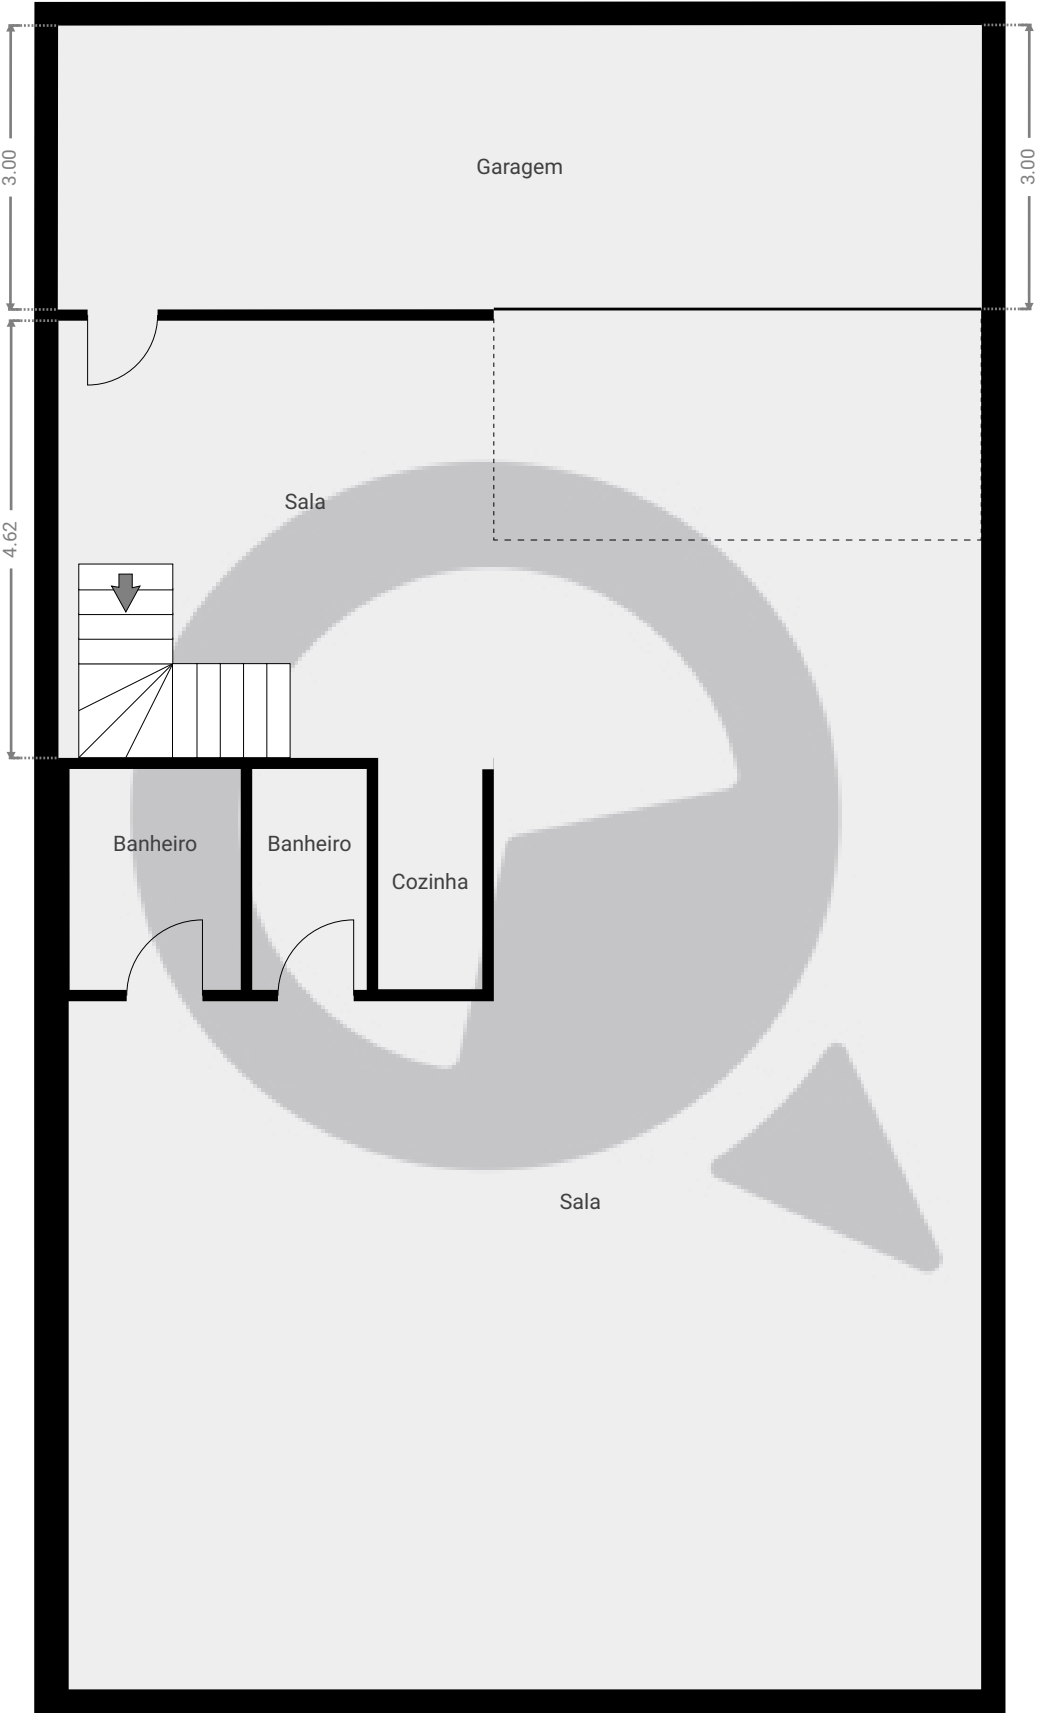


ESTA PLANTA É FORNECIDA SEM QUALQUER TIPO DE GARANTIA E PRECISÃO DE MEDIDAS.

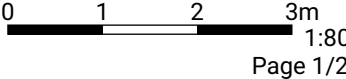

▼ 1º Piso

ÁREA TOTAL: 68.14 m² • ÁREA DE MORADIA: 68.14 m² • CÔMODOS: 3

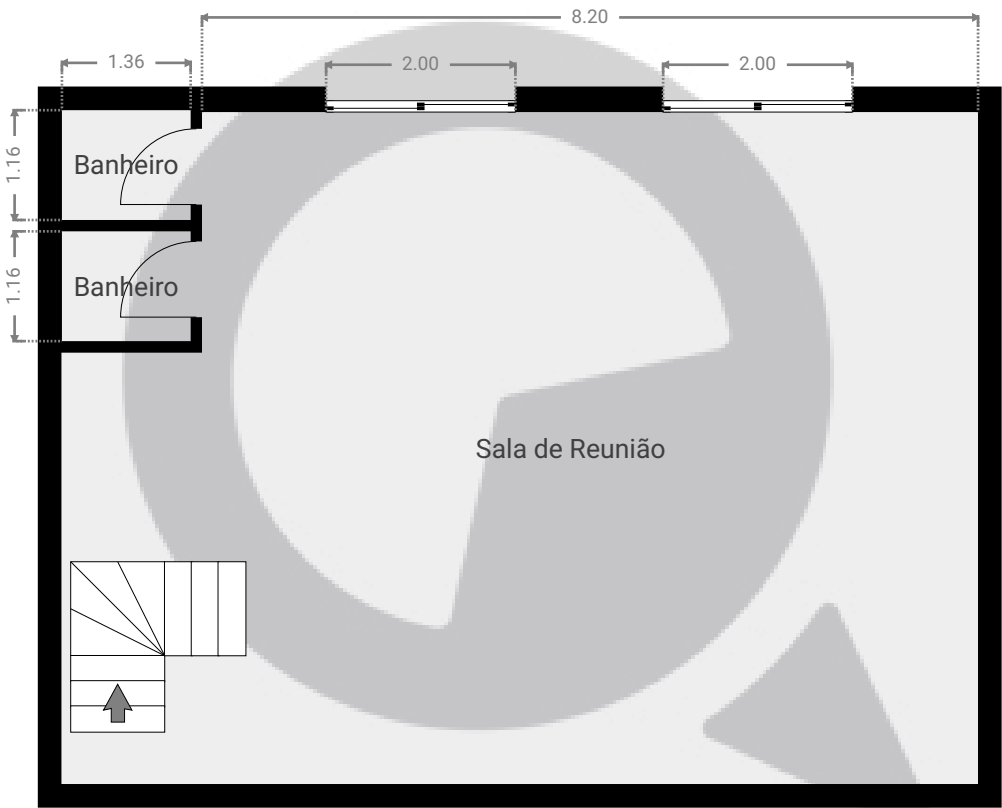

ESTA PLANTA É FORNECIDA SEM QUALQUER TIPO DE GARANTIA E PRECISÃO DE MEDIDAS.

