


Rua Comendador Roberto Ugolini103

Rua Comendador Roberto Ugolini 103, 03125-010, São Paulo, BR
ÁREA TOTAL: 256.61 m² • ÁREA DE MORADIA: 256.61 m² • PISOS: 2 • CÔMODOS: 20




▼ Andar Térreo

ÁREA TOTAL: 56.36 m² • ÁREA DE MORADIA: 56.36 m² • CÔMODOS: 3

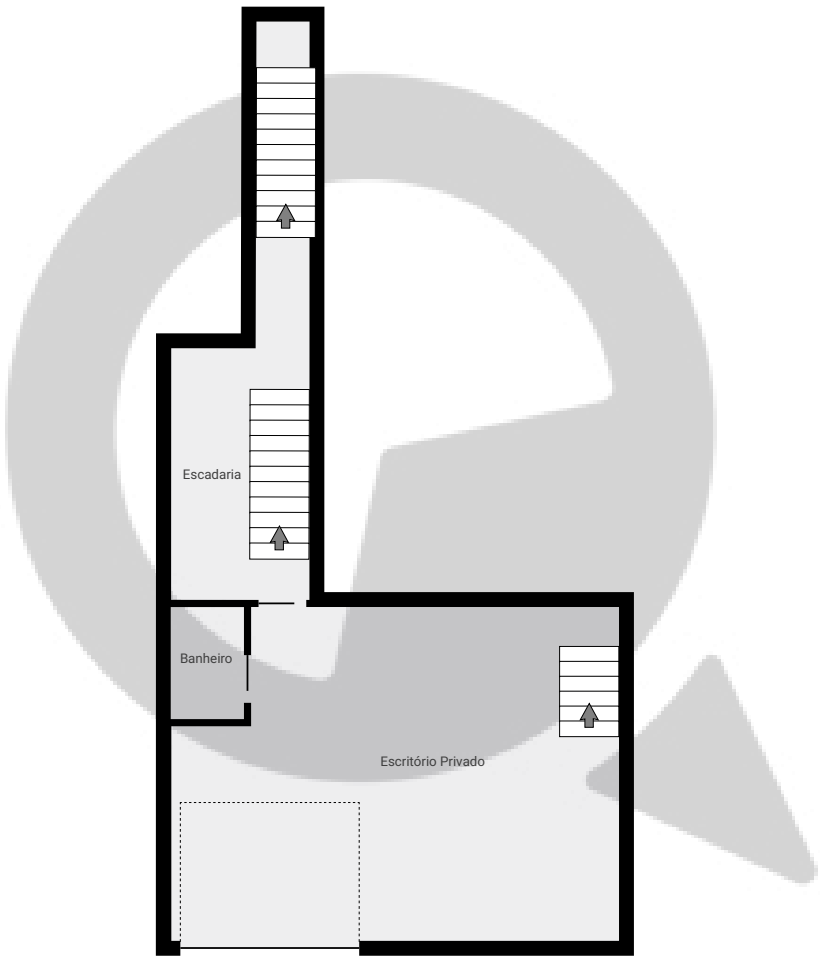

ESTA PLANTA É FORNECIDA SEM QUALQUER TIPO DE GARANTIA E PRECISÃO DE MEDIDAS.

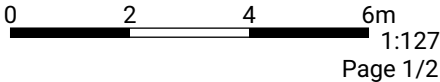


Rua Comendador Roberto Ugolini103

Rua Comendador Roberto Ugolini 103, 03125-010, São Paulo, BR
ÁREA TOTAL: 256.61 m² • ÁREA DE MORADIA: 256.61 m² • PISOS: 2 • CÔMODOS: 20



▼ 1º Piso

ÁREA TOTAL: 200.25 m² • ÁREA DE MORADIA: 200.25 m² • CÔMODOS: 17

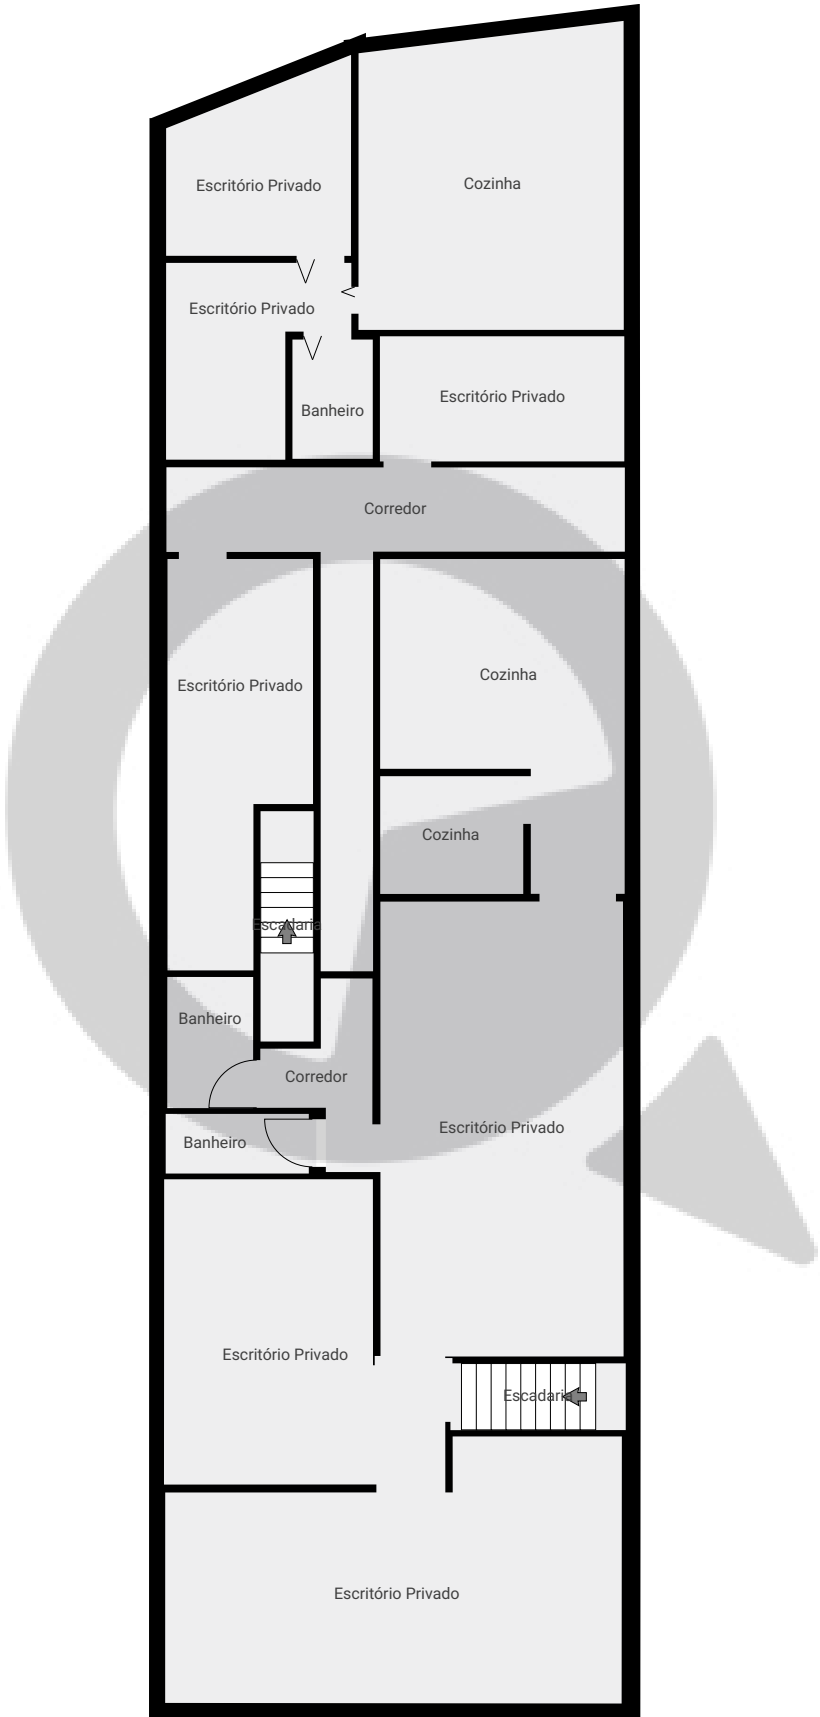

ESTA PLANTA É FORNECIDA SEM QUALQUER TIPO DE GARANTIA E PRECISÃO DE MEDIDAS.

