


▼ 2º Piso

ÁREA TOTAL: 54.83 m² · ÁREA DE MORADIA: 54.83 m² · CÔMODOS: 8

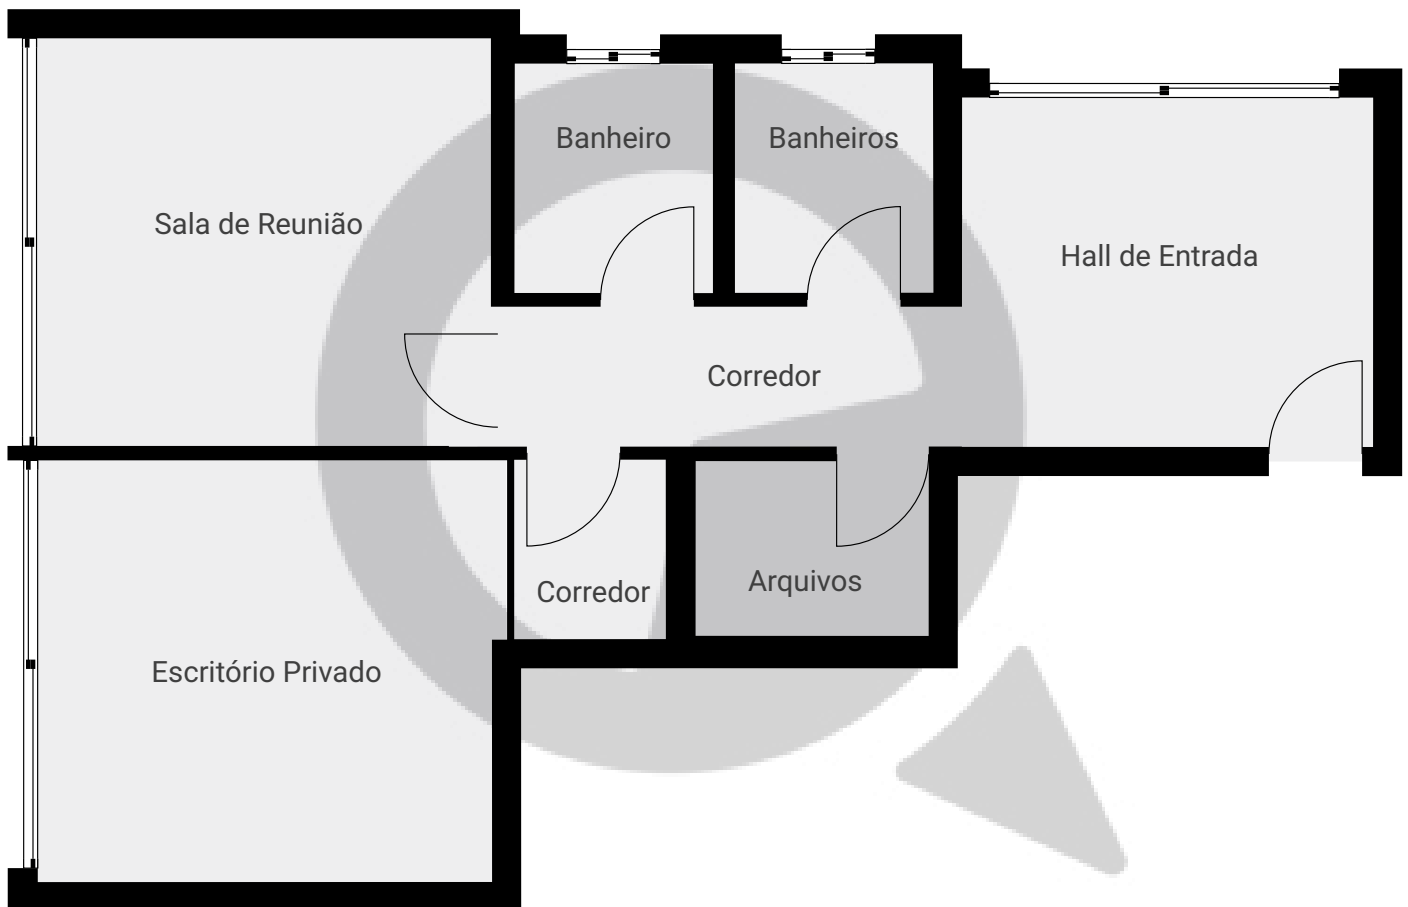

ESTA PLANTA É FORNECIDA SEM QUALQUER TIPO DE GARANTIA E PRECISÃO DE MEDIDAS.

