


Rua São João da Bocaina

Rua São João da Bocaina 148, 03373-100, São Paulo, BR
ÁREA TOTAL: 144.87 m² • ÁREA DE MORADIA: 103.86 m² • PISOS: 1 • CÔMODOS: 12



▼ 2º Piso

ÁREA TOTAL: 144.87 m² • ÁREA DE MORADIA: 103.86 m² • CÔMODOS: 12

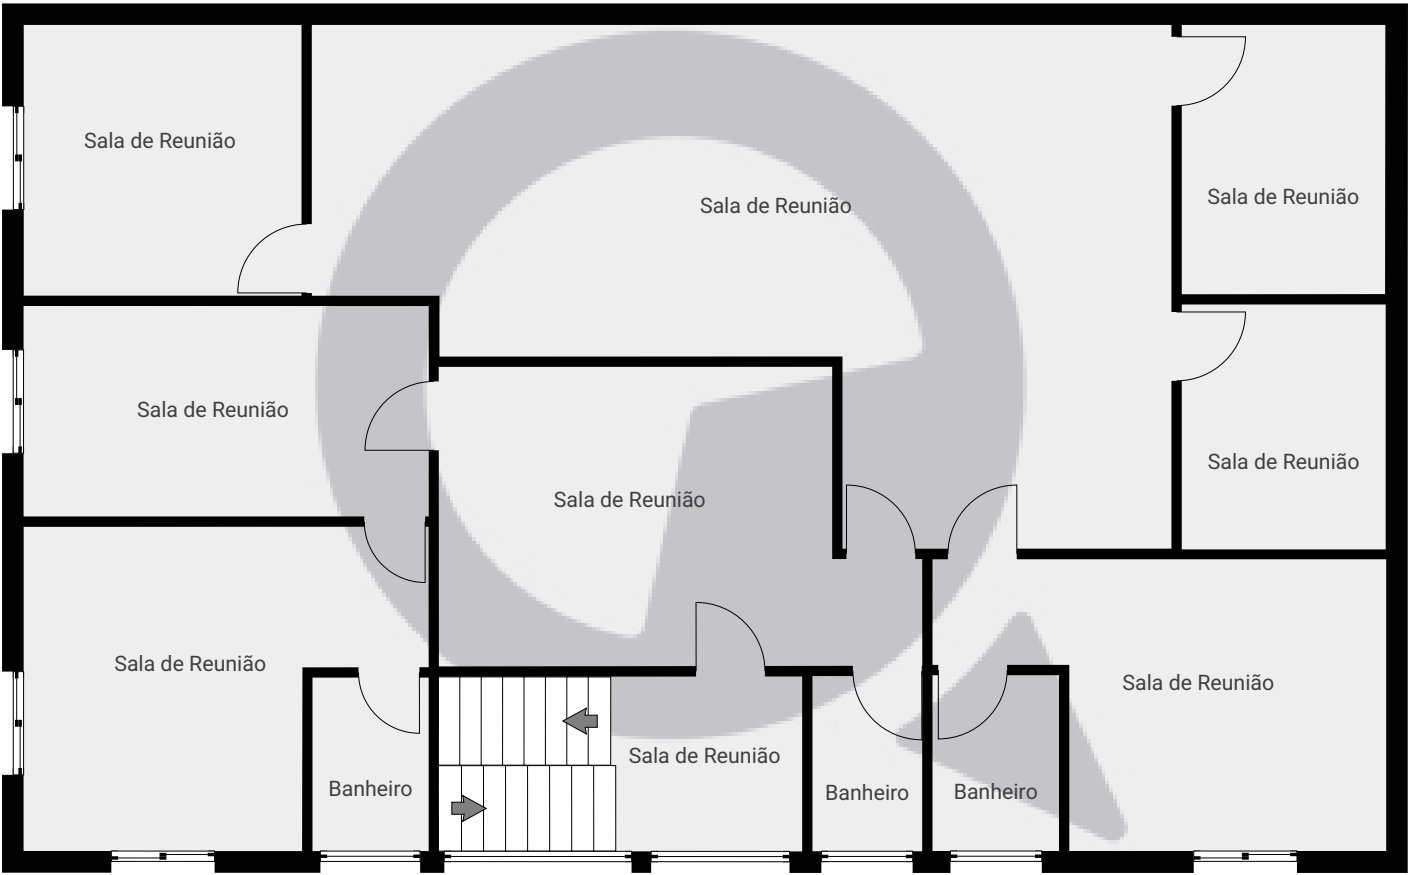

ESTA PLANTA É FORNECIDA SEM QUALQUER TIPO DE GARANTIA E PRECISÃO DE MEDIDAS.

