


Avenida Mascote, 664 Sala 03

ÁREA TOTAL: 37.46 m² • ÁREA DE MORADIA: 37.46 m² • PISOS: 1 • CÔMODO: 5



▼ Andar Térreo

ÁREA TOTAL: 37.46 m² • ÁREA DE MORADIA: 37.46 m² • CÔMODO: 5

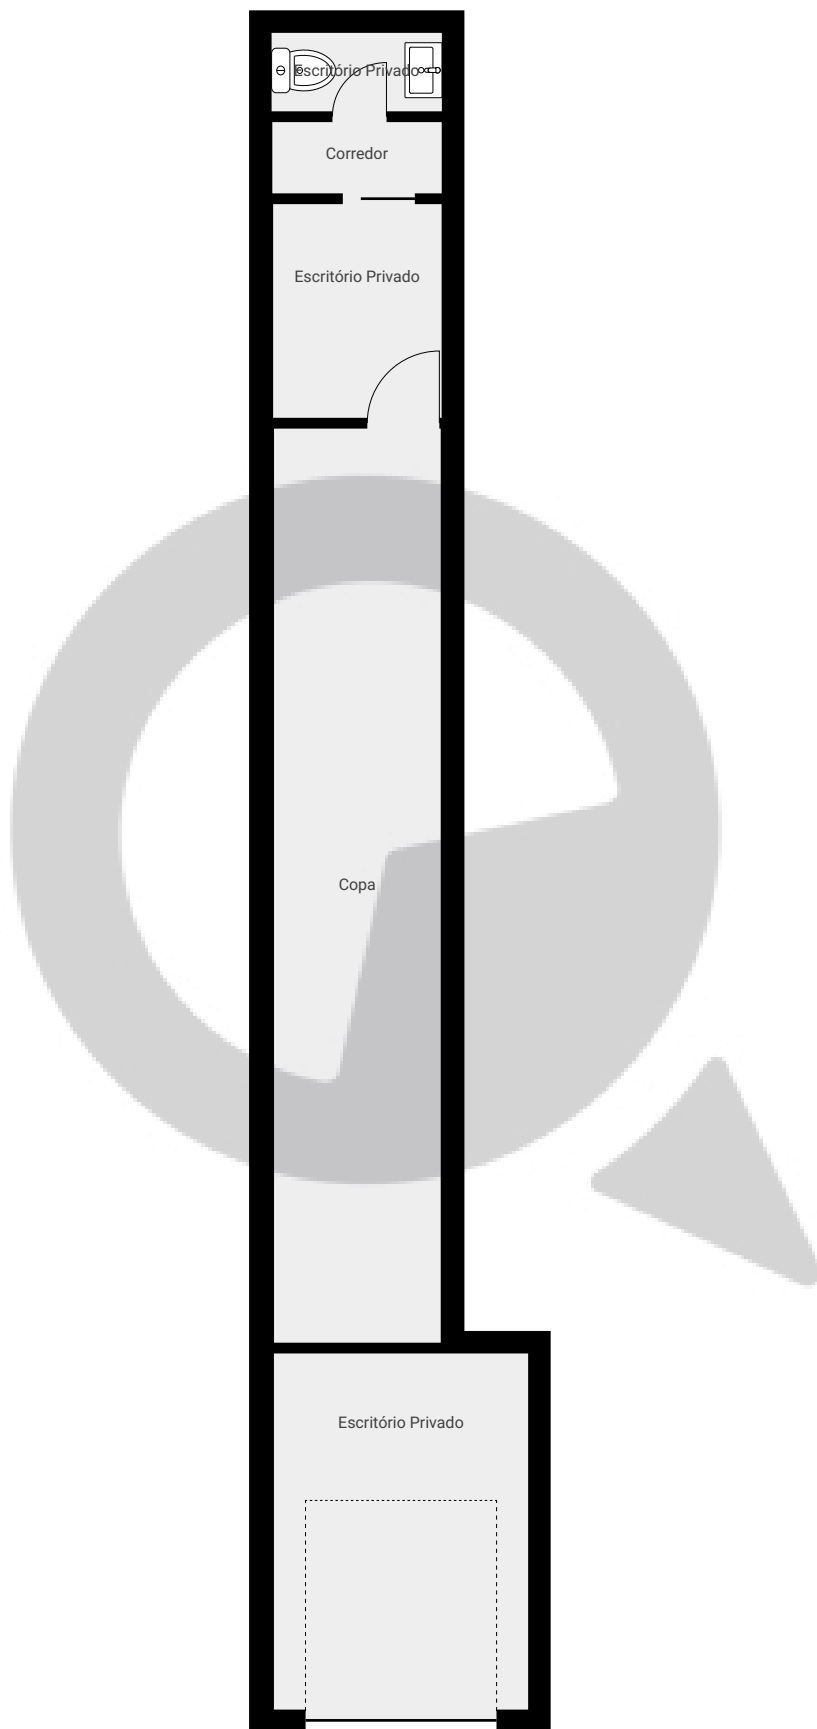

ESTA PLANTA É FORNECIDA SEM QUALQUER TIPO DE GARANTIA E PRECISÃO DE MEDIDAS.

