


Avenida Mascote, 664 loja 2

ÁREA TOTAL: 45.79 m² · ÁREA DE MORADIA: 33.33 m² · PISOS: 1 · CÔMODOS: 3

▼ Andar Térreo

ÁREA TOTAL: 45.79 m² · ÁREA DE MORADIA: 33.33 m² · CÔMODOS: 3

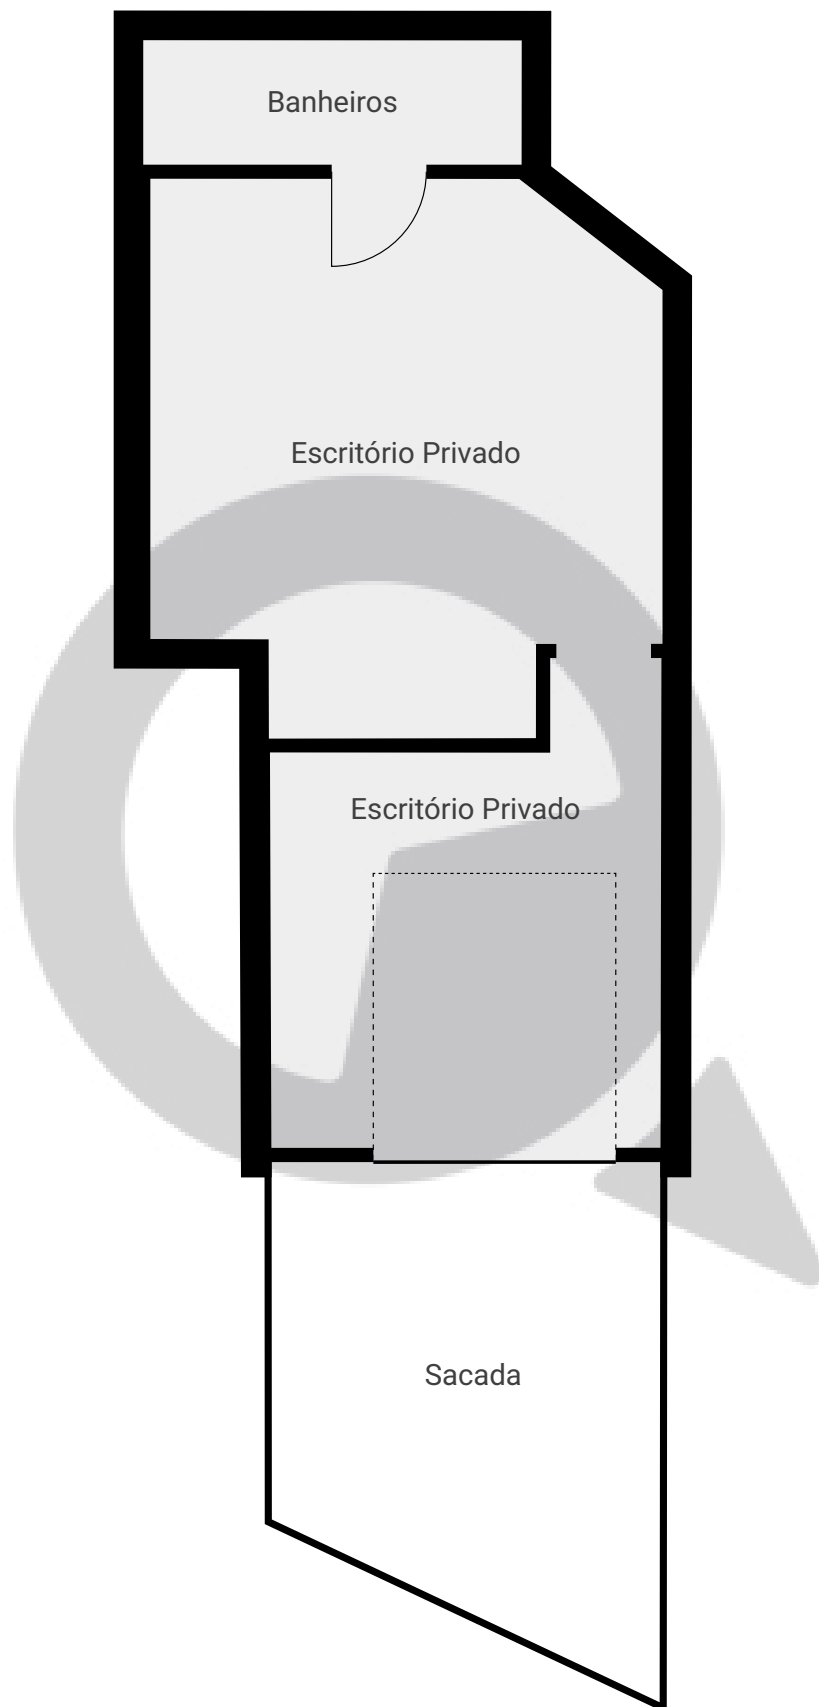

ESTA PLANTA É FORNECIDA SEM QUALQUER TIPO DE GARANTIA E PRECISÃO DE MEDIDAS.

