



▼ Andar Térreo

ÁREA TOTAL: 361.65 m² · ÁREA DE MORADIA: 361.65 m² · CÔMODOS: 9

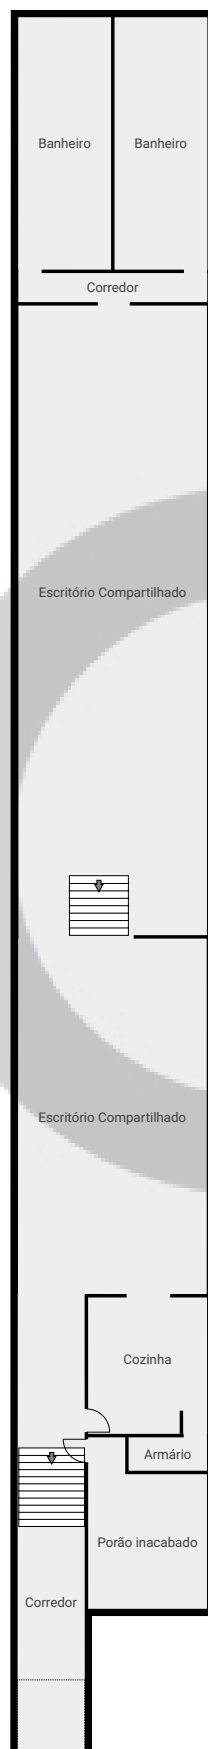


ESTA PLANTA É FORNECIDA SEM QUALQUER TIPO DE GARANTIA E PRECISÃO DE MEDIDAS.

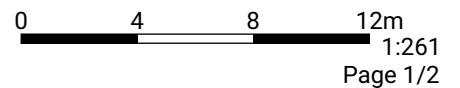

▼ 1º Piso

ÁREA TOTAL: 73.26 m² · ÁREA DE MORADIA: 73.26 m² · CÔMODOS: 1

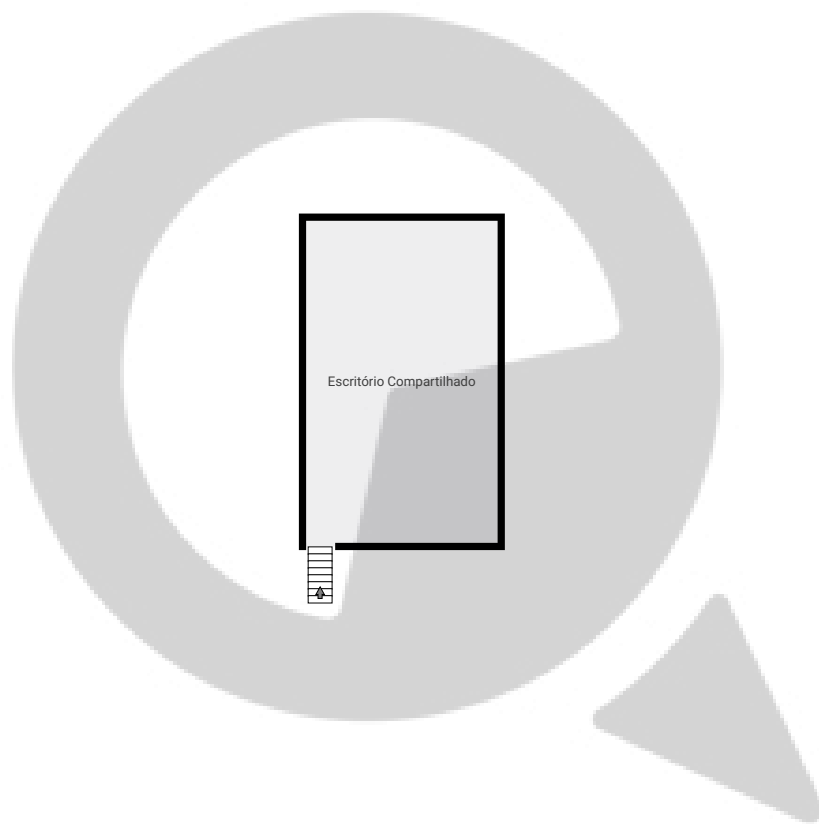

ESTA PLANTA É FORNECIDA SEM QUALQUER TIPO DE GARANTIA E PRECISÃO DE MEDIDAS.

0 4 8 12m
1:261
Page 2/2