


▼ Andar Térreo

ÁREA TOTAL: 72.74 m² · ÁREA DE MORADIA: 72.74 m² · CÔMODOS: 2

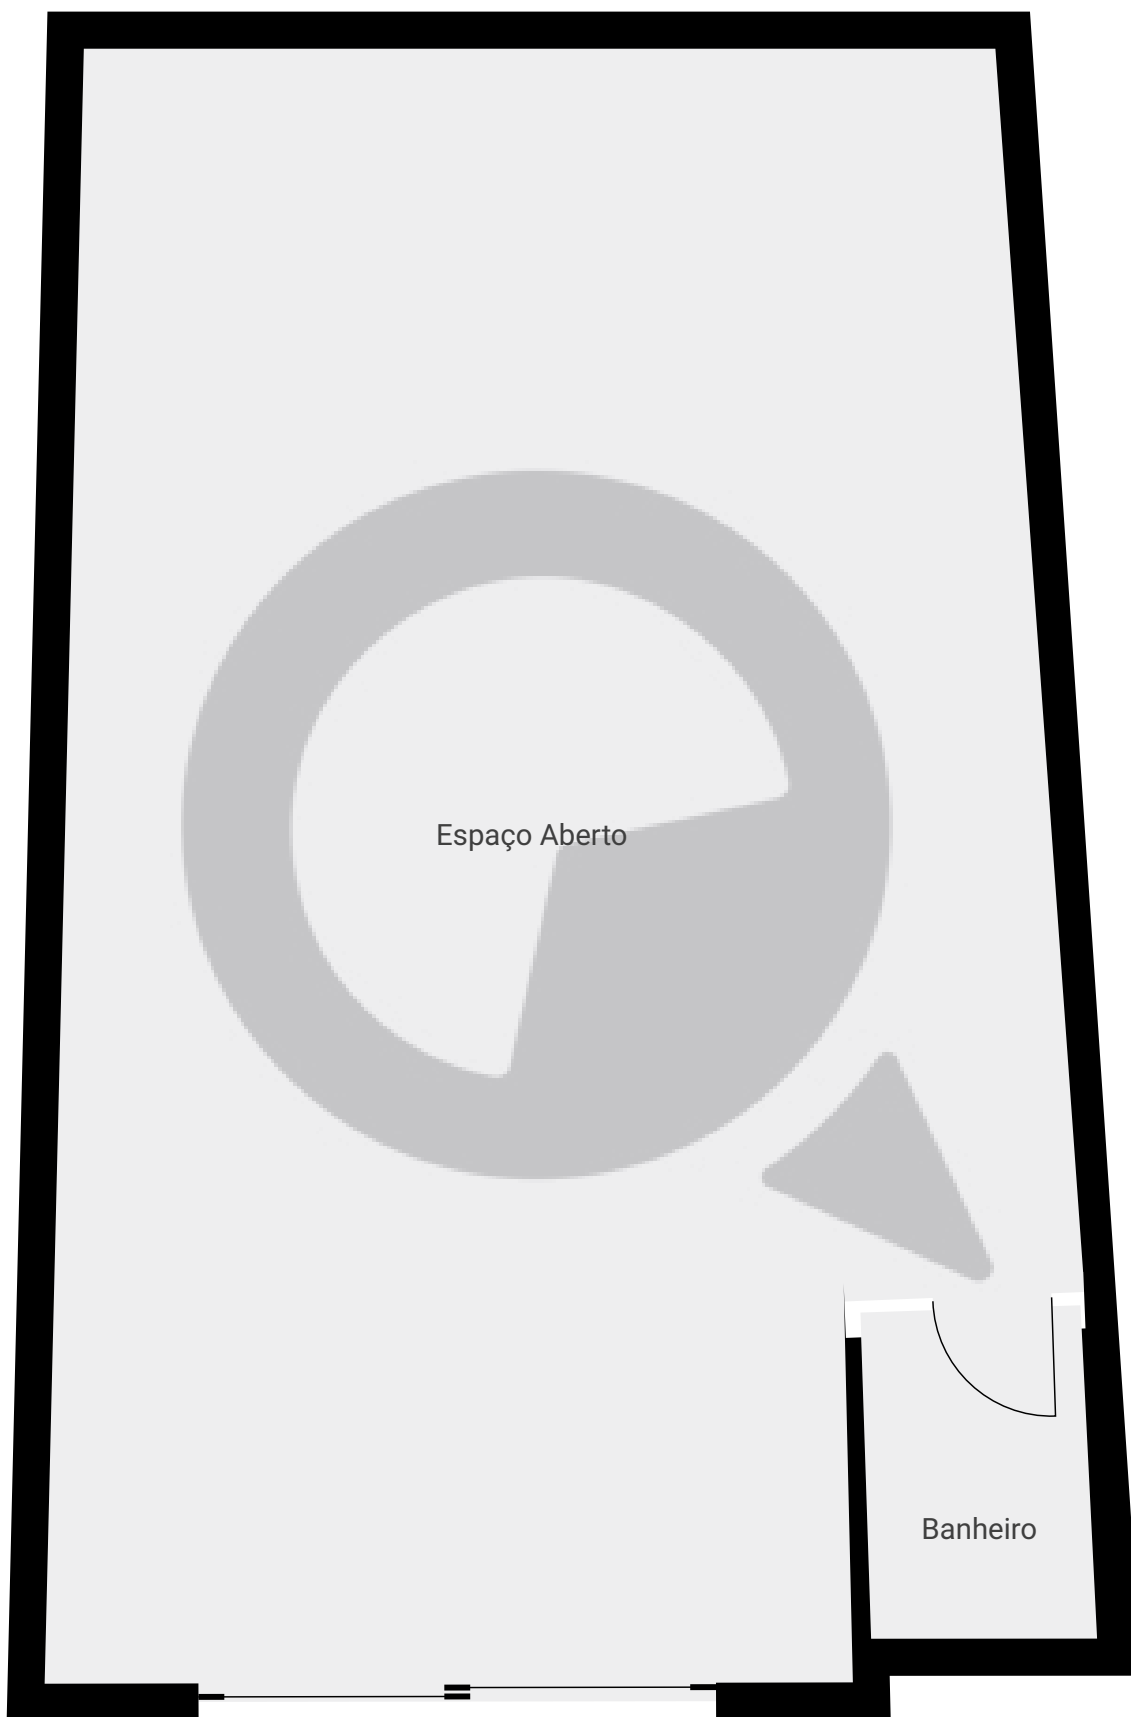

ESTA PLANTA É FORNECIDA SEM QUALQUER TIPO DE GARANTIA E PRECISÃO DE MEDIDAS.

0.0 0.5 1.0 1.5 2.0 2.5m

1:51

Page 1/1