


# Meu novo projeto

Rua Beira Rio 36, 04548-050, São Paulo, BR  
PISOS: 1 • CÔMODOS: 2

▼ 3º Piso

CÔMODOS: 2

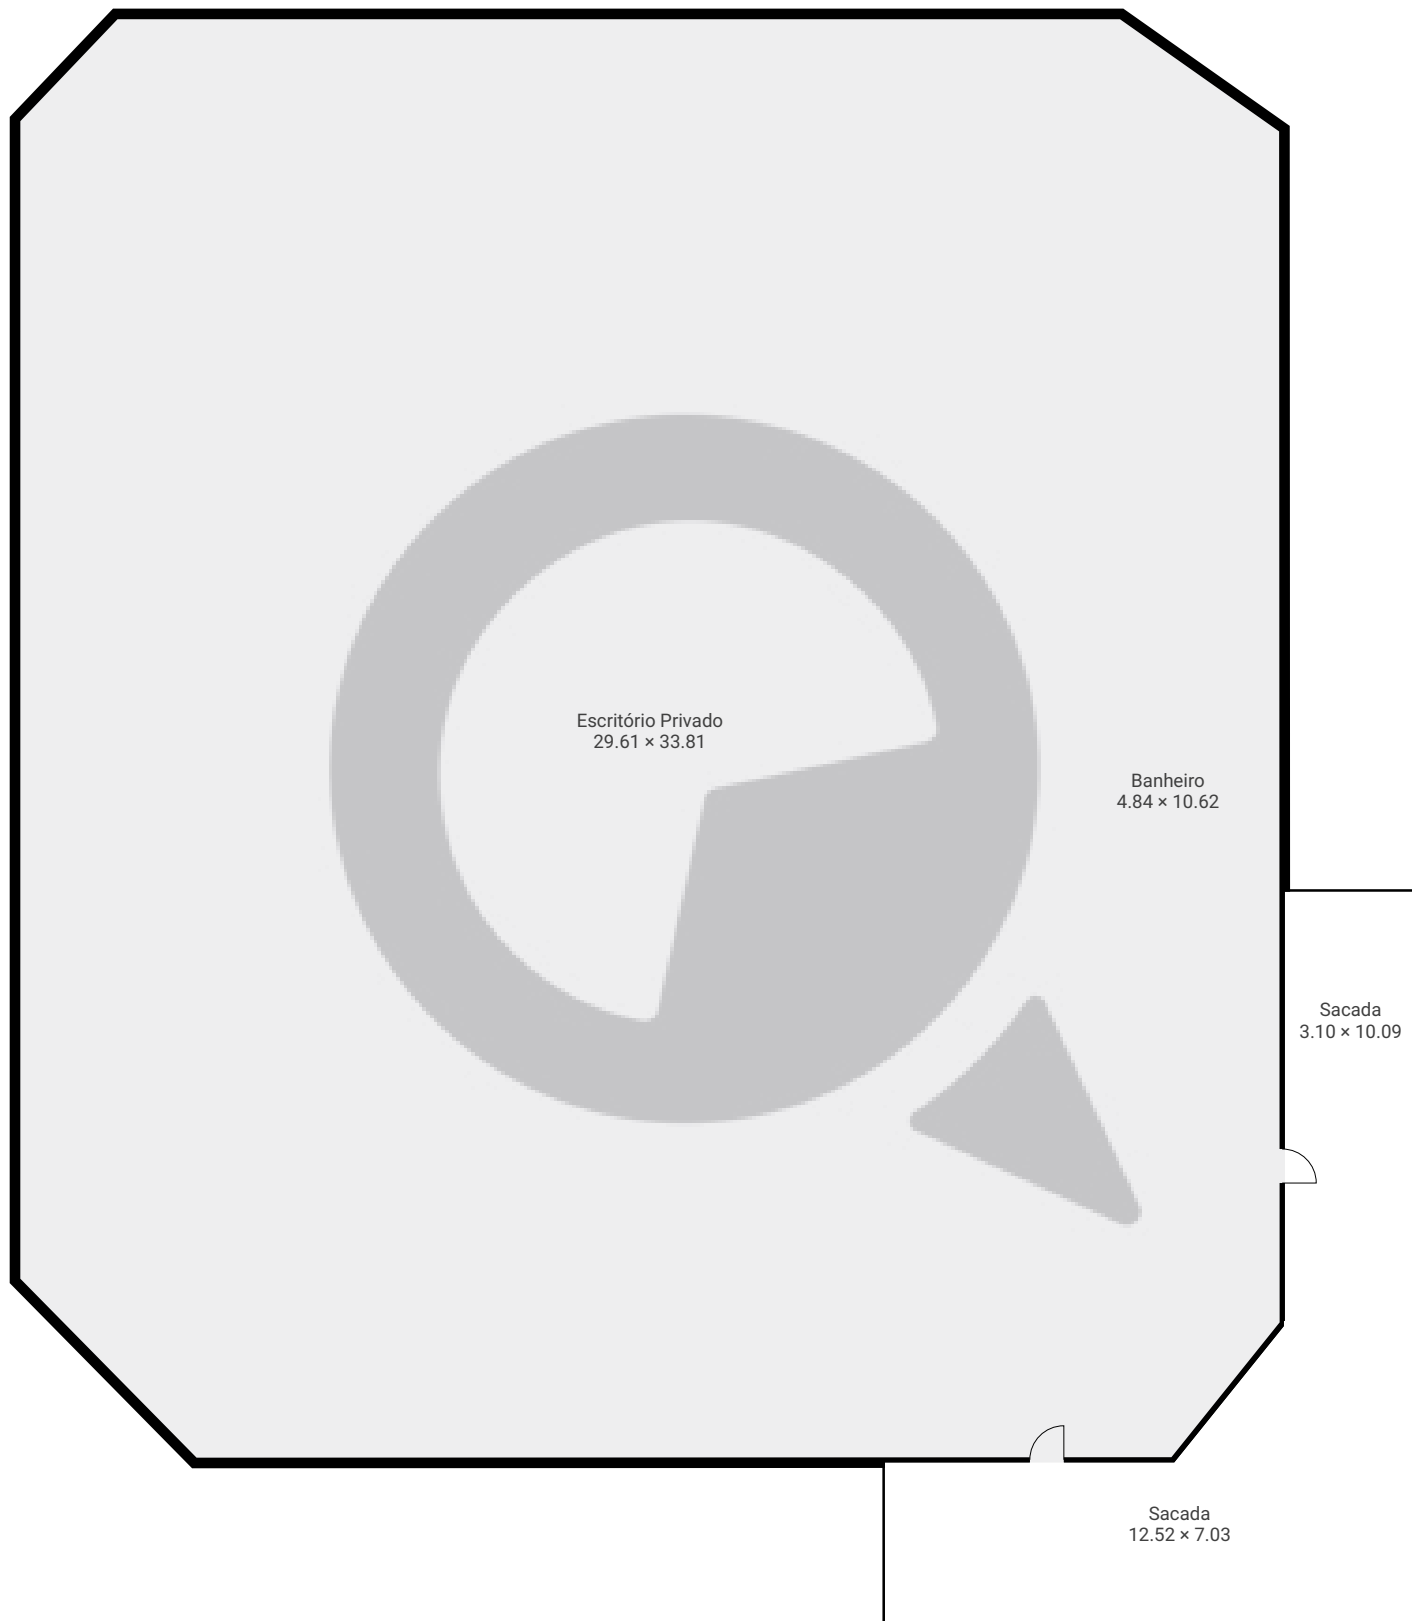

ESTA PLANTA É FORNECIDA SEM QUALQUER TIPO DE GARANTIA E PRECISÃO DE MEDIDAS.

