


▼ 1º Piso

ÁREA TOTAL: 39.00 m² • ÁREA DE MORADIA: 39.00 m² • CÔMODOS: 7

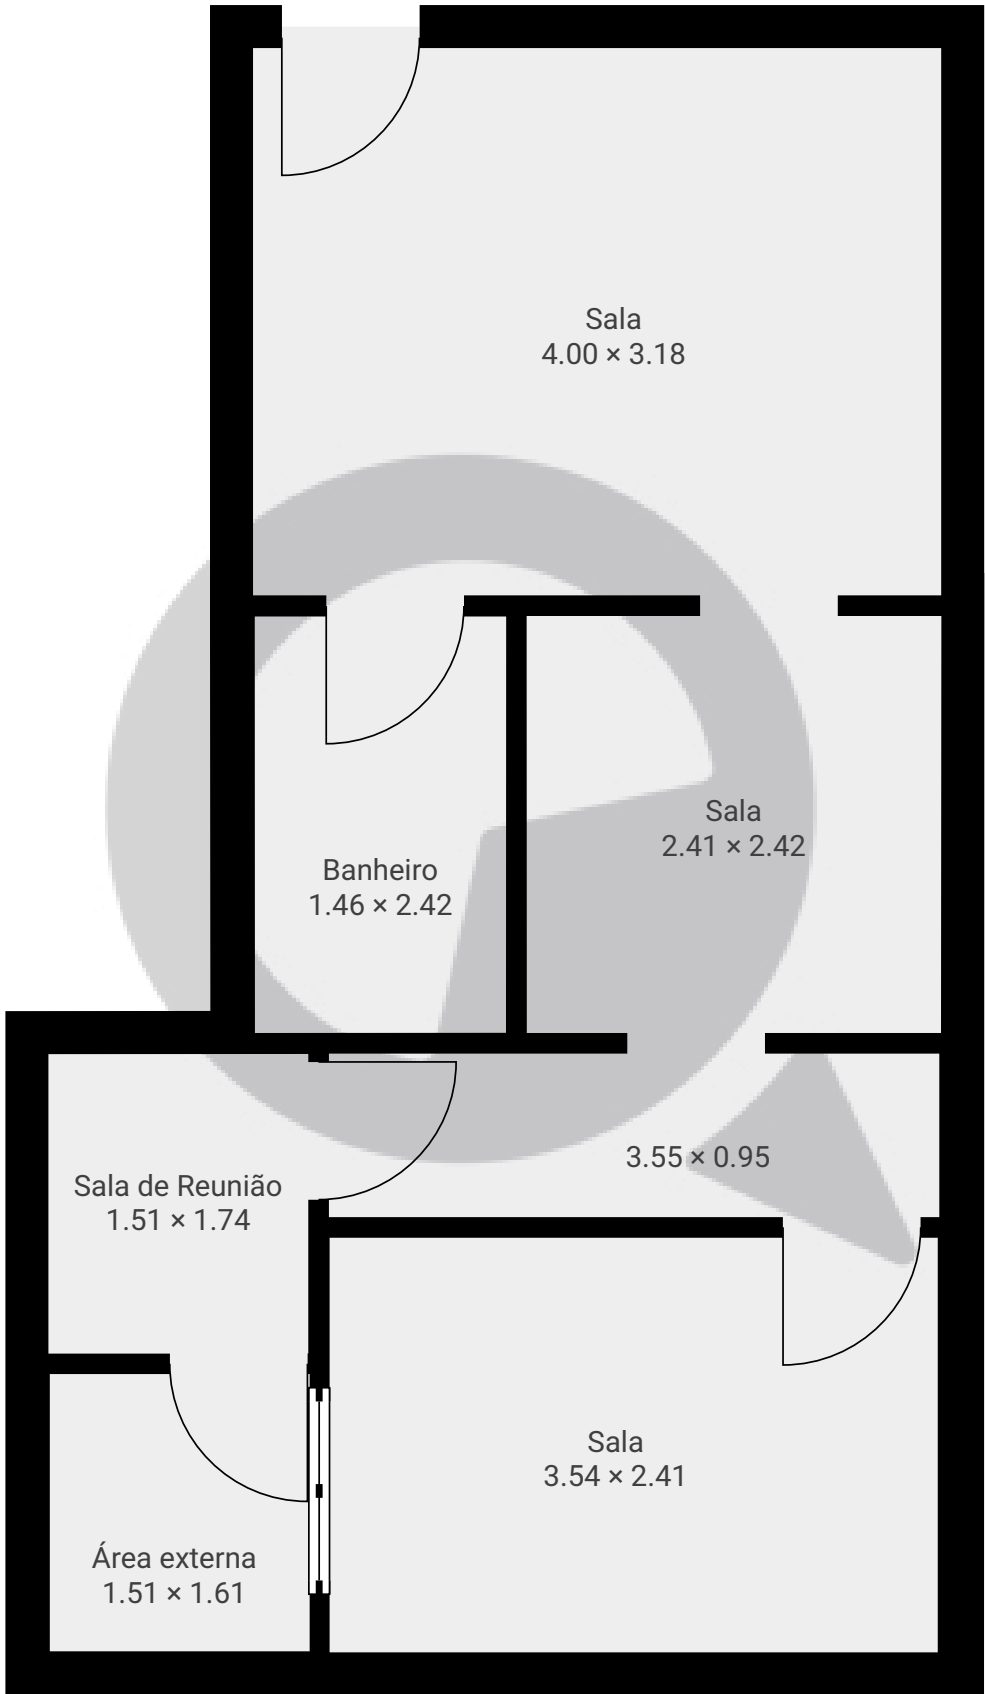

ESTA PLANTA É FORNECIDA SEM QUALQUER TIPO DE GARANTIA E PRECISÃO DE MEDIDAS.

