



▼ Andar Térreo

ÁREA TOTAL: 47.82 m² · ÁREA DE MORADIA: 47.82 m² · CÔMODOS: 3

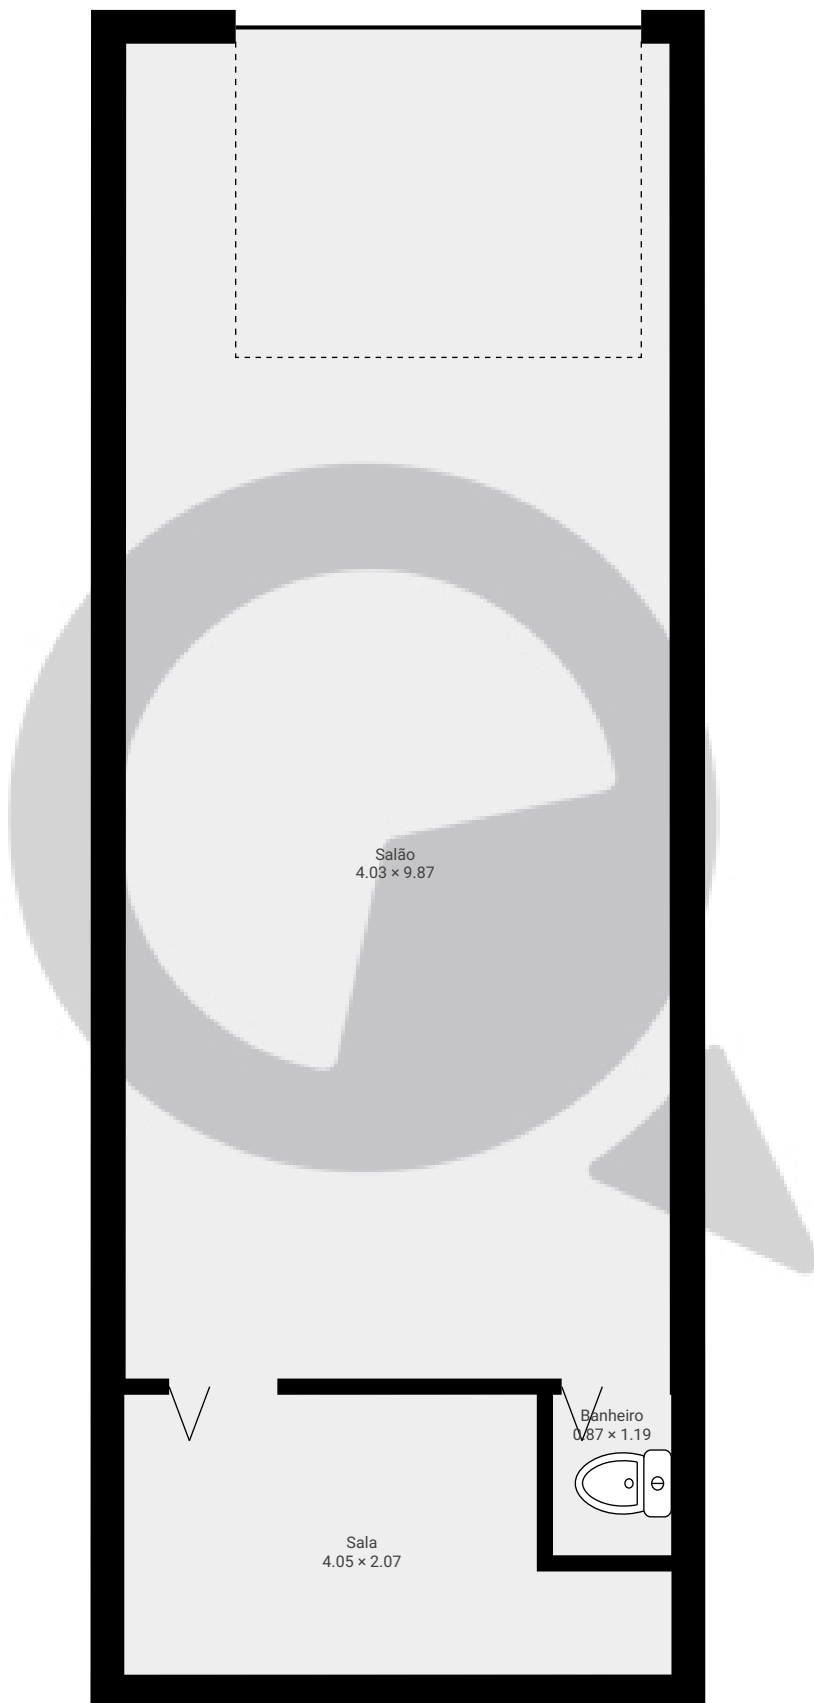

ESTA PLANTA É FORNECIDA SEM QUALQUER TIPO DE GARANTIA E PRECISÃO DE MEDIDAS.

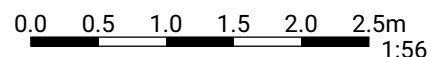

Page 1/1