


▼ 1º Piso

ÁREA TOTAL: 277.19 m<sup>2</sup> · ÁREA DE MORADIA: 277.19 m<sup>2</sup> · CÔMODOS: 4

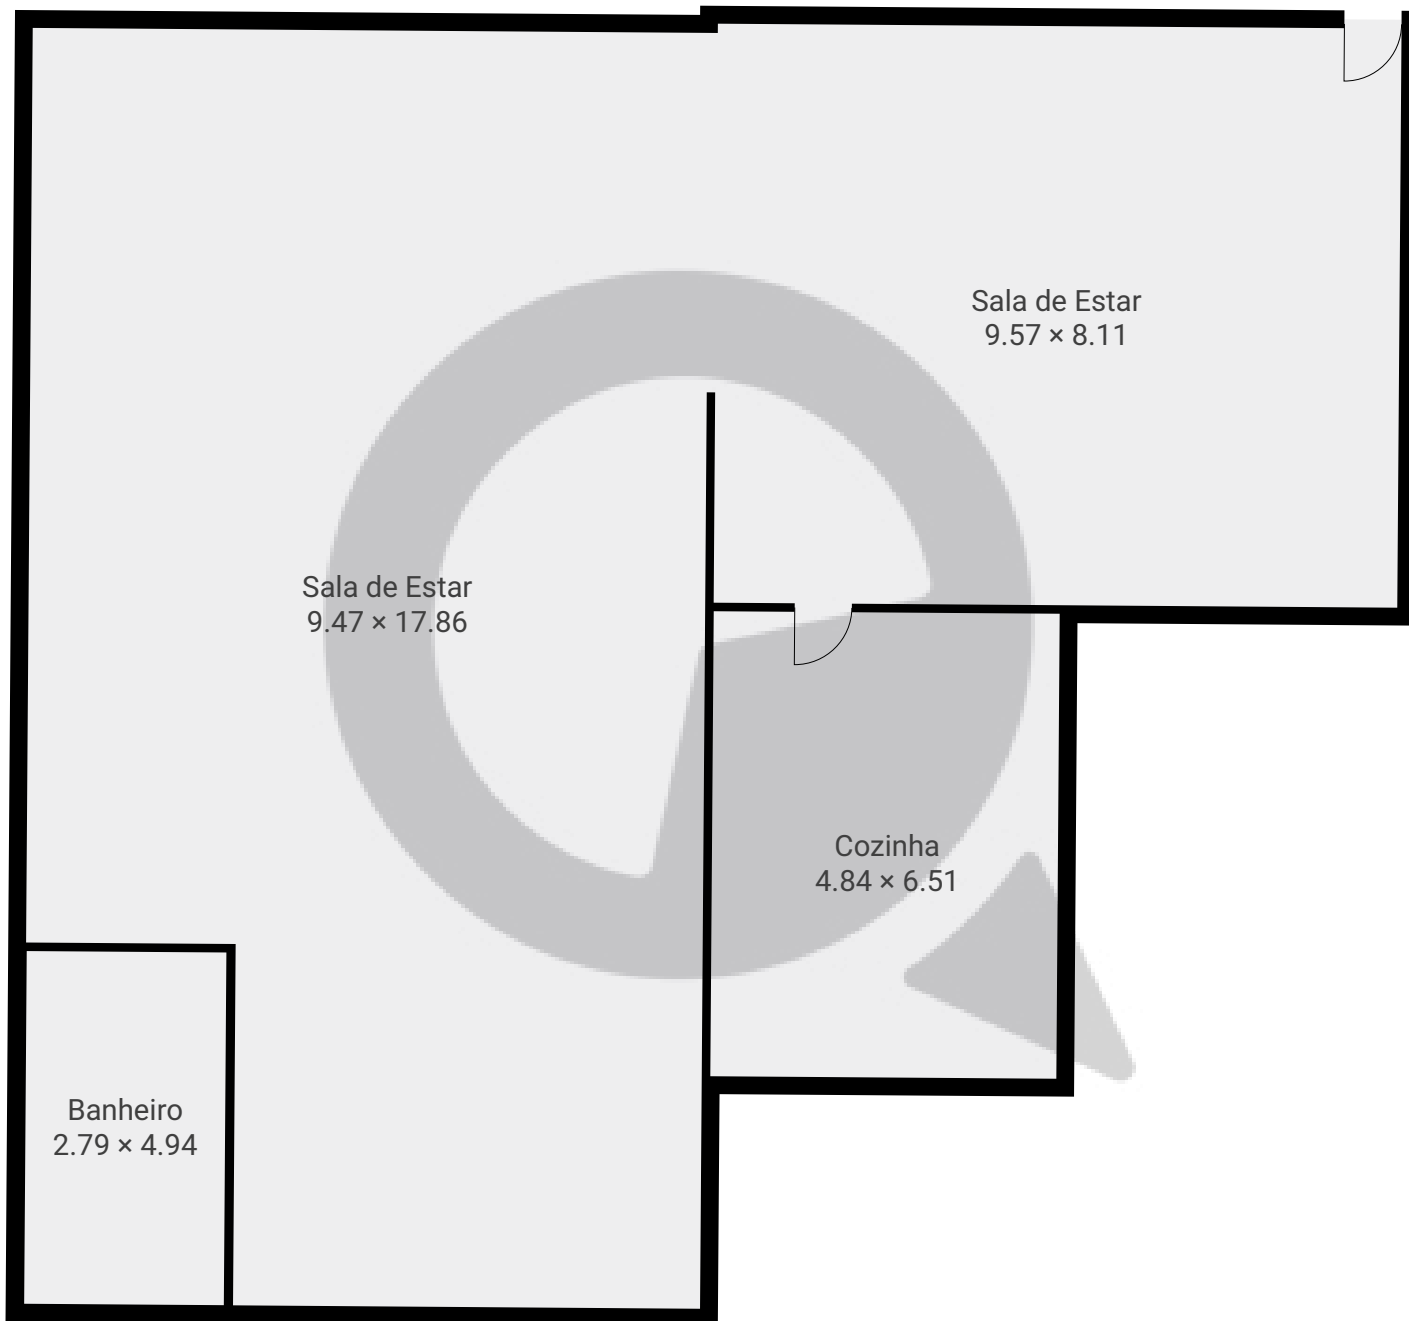

ESTA PLANTA É FORNECIDA SEM QUALQUER TIPO DE GARANTIA E PRECISÃO DE MEDIDAS.

