


▼ 1º Piso

ÁREA TOTAL: 57.94 m² • ÁREA DE MORADIA: 57.94 m² • CÔMODOS: 1

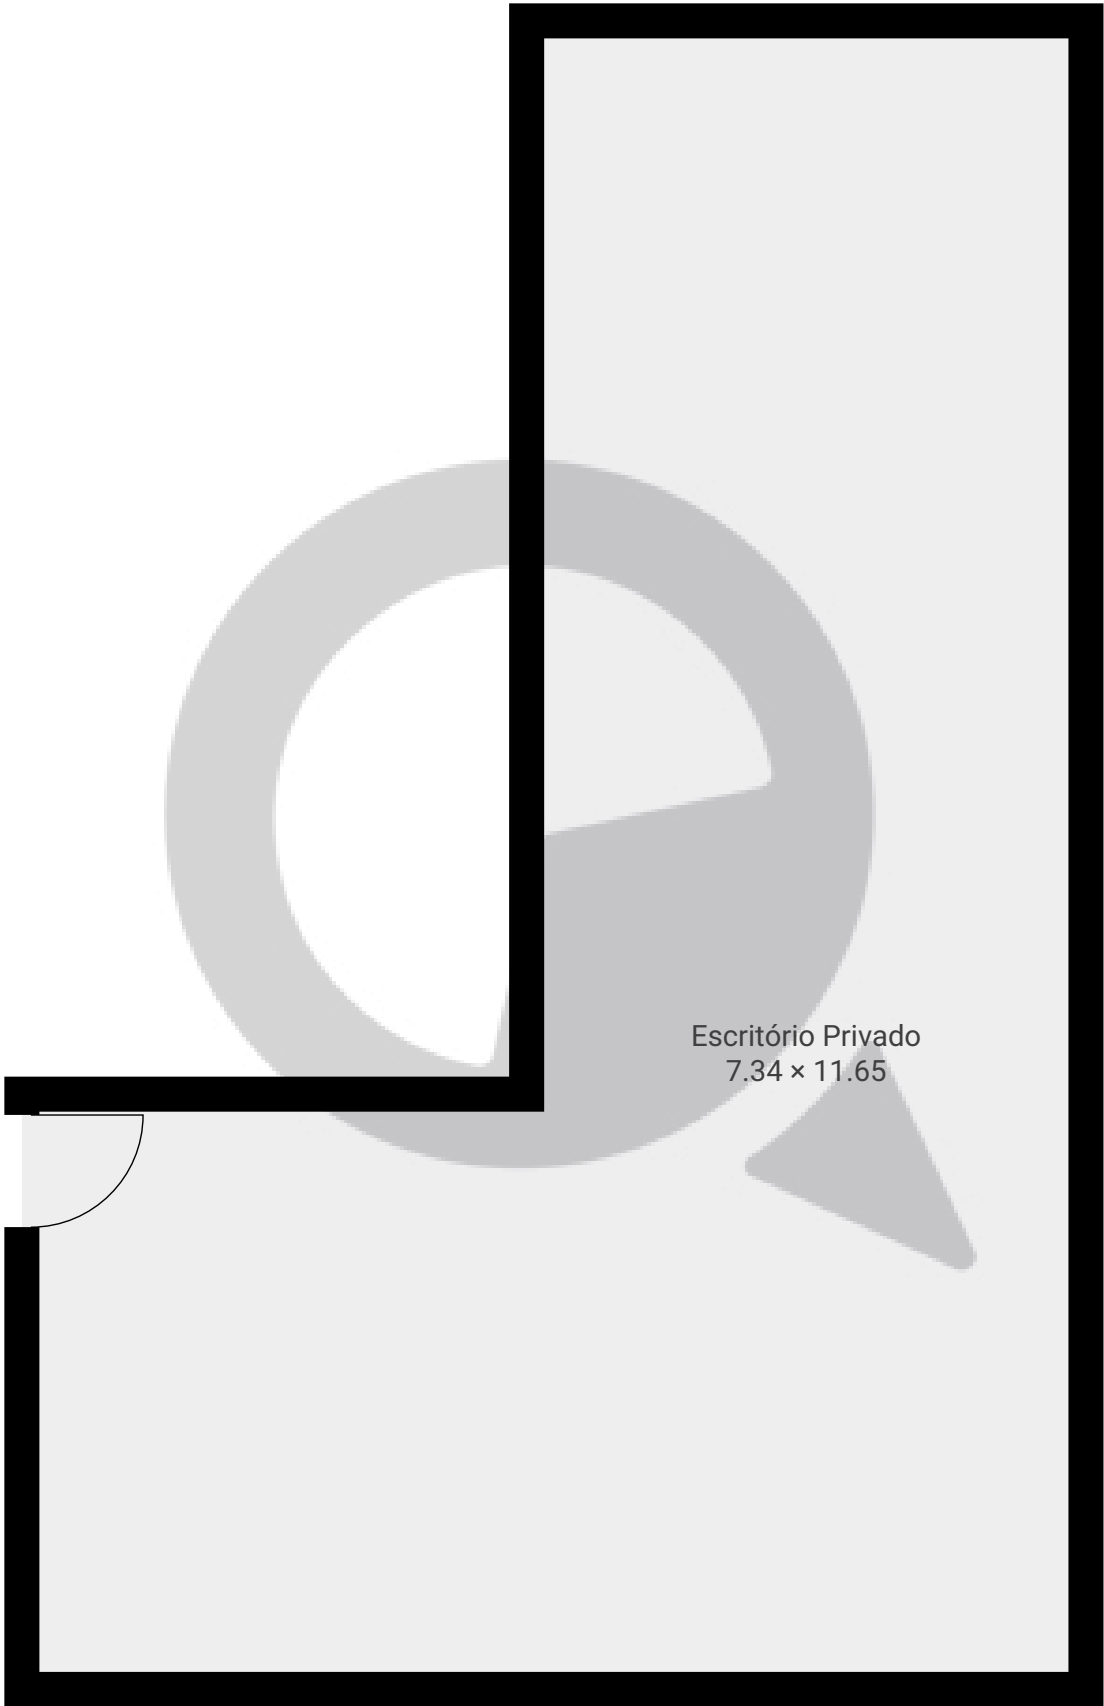

ESTA PLANTA É FORNECIDA SEM QUALQUER TIPO DE GARANTIA E PRECISÃO DE MEDIDAS.

