



▼ Andar Térreo

ÁREA TOTAL: 228.96 m² • ÁREA DE MORADIA: 228.96 m² • CÔMODOS: 6

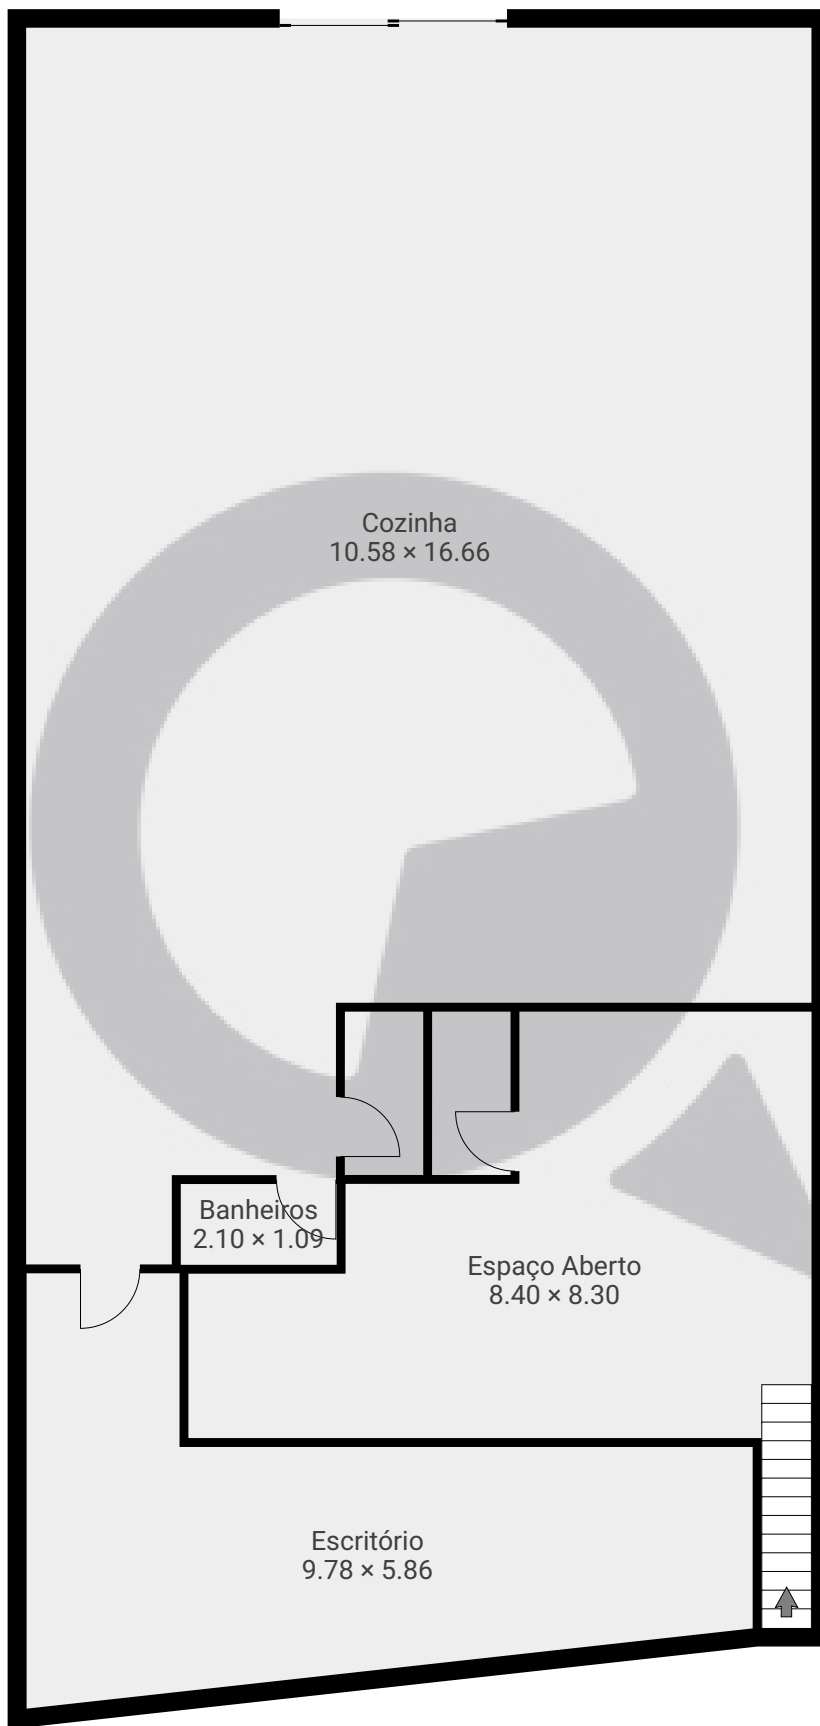

ESTA PLANTA É FORNECIDA SEM QUALQUER TIPO DE GARANTIA E PRECISÃO DE MEDIDAS.

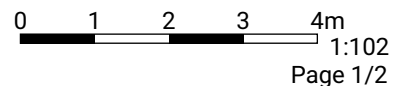


Avenida dos Bandeirantes 3572

ÁREA TOTAL: 278.51 m² · ÁREA DE MORADIA: 278.51 m² · PISOS: 2 · CÔMODOS: 7

 SuaQuadra

▼ 2º Piso

ÁREA TOTAL: 49.55 m² · ÁREA DE MORADIA: 49.55 m² · CÔMODOS: 1

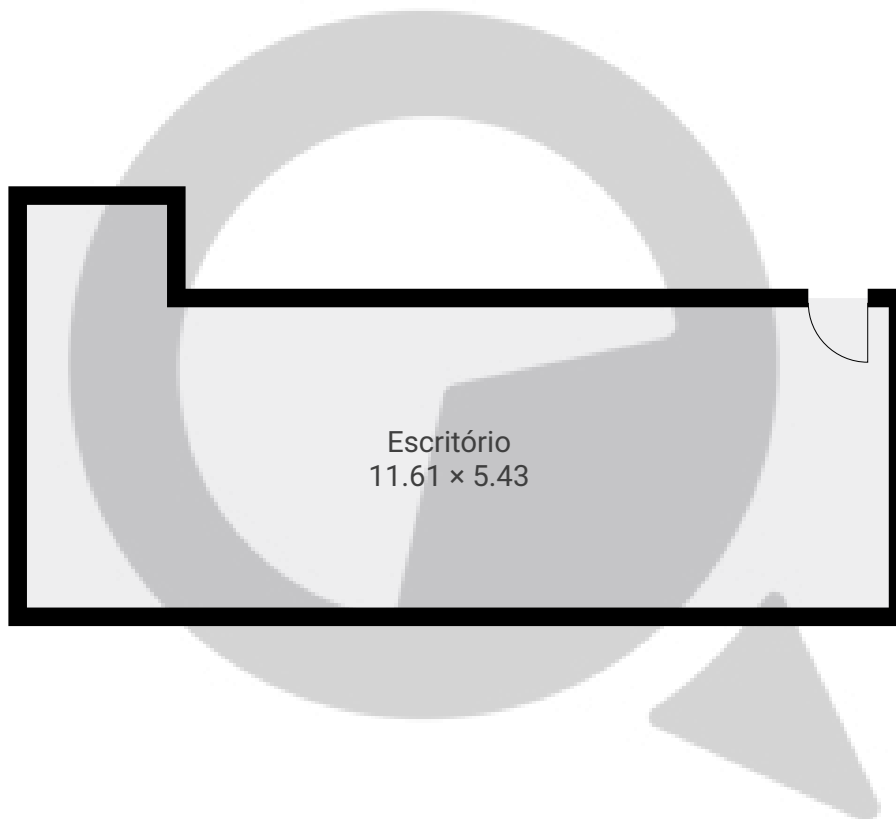

ESTA PLANTA É FORNECIDA SEM QUALQUER TIPO DE GARANTIA E PRECISÃO DE MEDIDAS.

0 1 2 3 4m
1:102
Page 2/2