


▼ Andar Térreo

ÁREA TOTAL: 291.82 m² • ÁREA DE MORADIA: 291.82 m² • CÔMODOS: 23

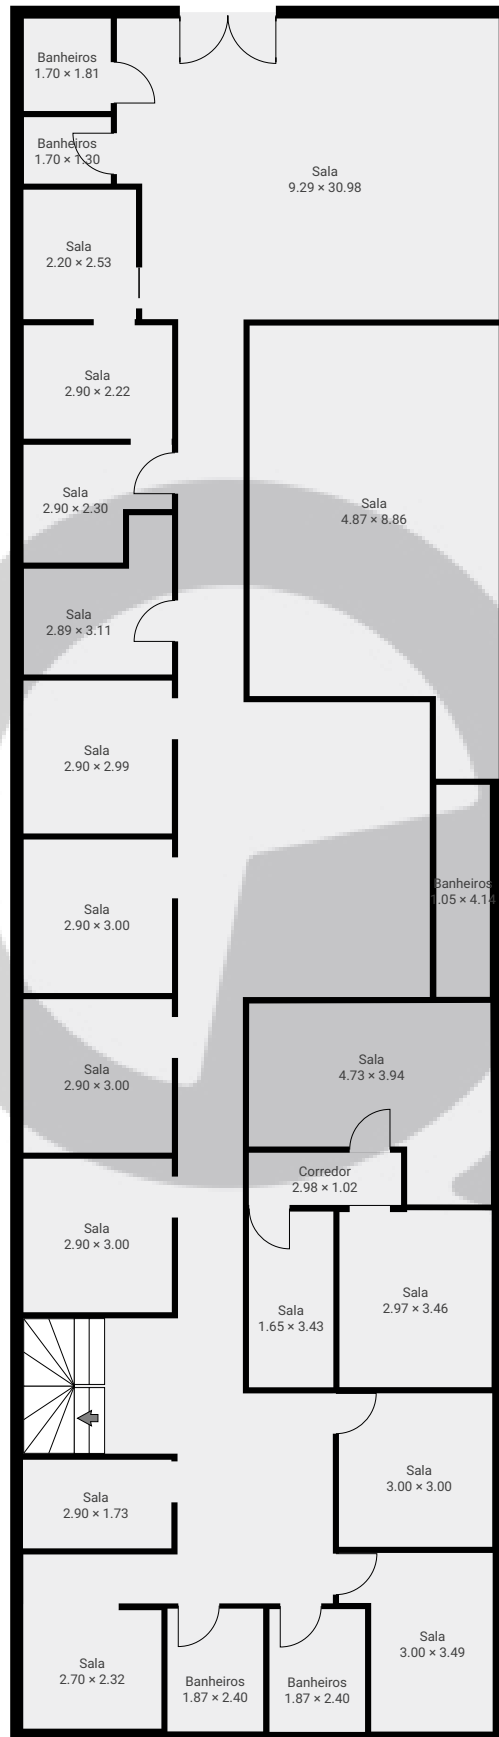

ESTA PLANTA É FORNECIDA SEM QUALQUER TIPO DE GARANTIA E PRECISÃO DE MEDIDAS.

