


▼ Andar Térreo

ÁREA TOTAL: 116.50 m² · ÁREA DE MORADIA: 116.50 m² · CÔMODOS: 4

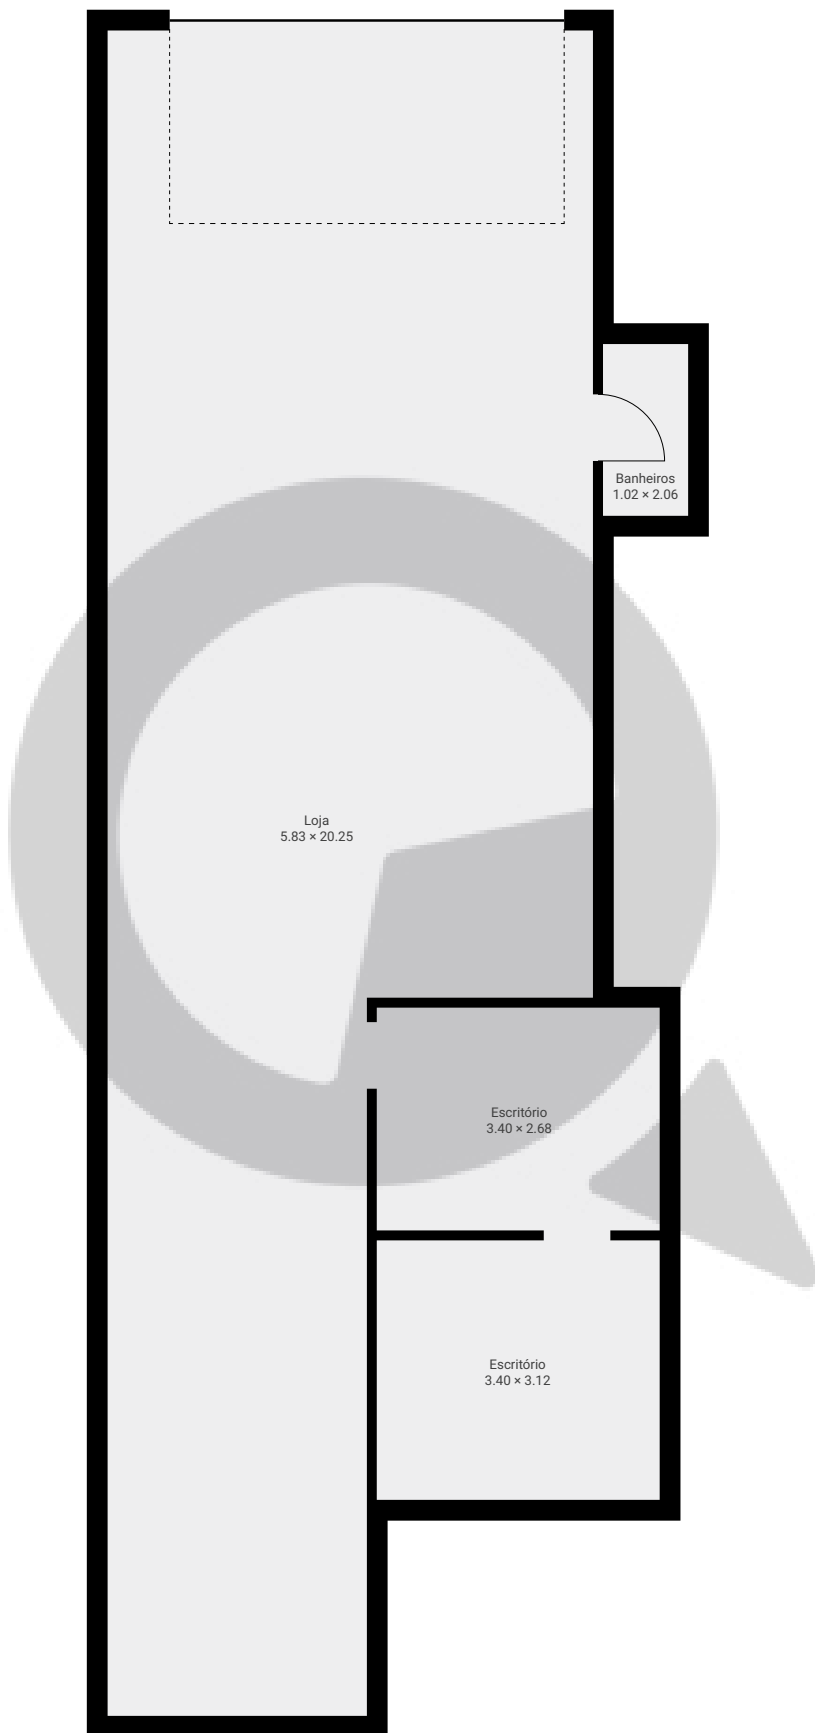

ESTA PLANTA É FORNECIDA SEM QUALQUER TIPO DE GARANTIA E PRECISÃO DE MEDIDAS.

