


▼ Andar Térreo

ÁREA TOTAL: 591.94 m² • ÁREA DE MORADIA: 557.43 m² • CÔMODOS: 11

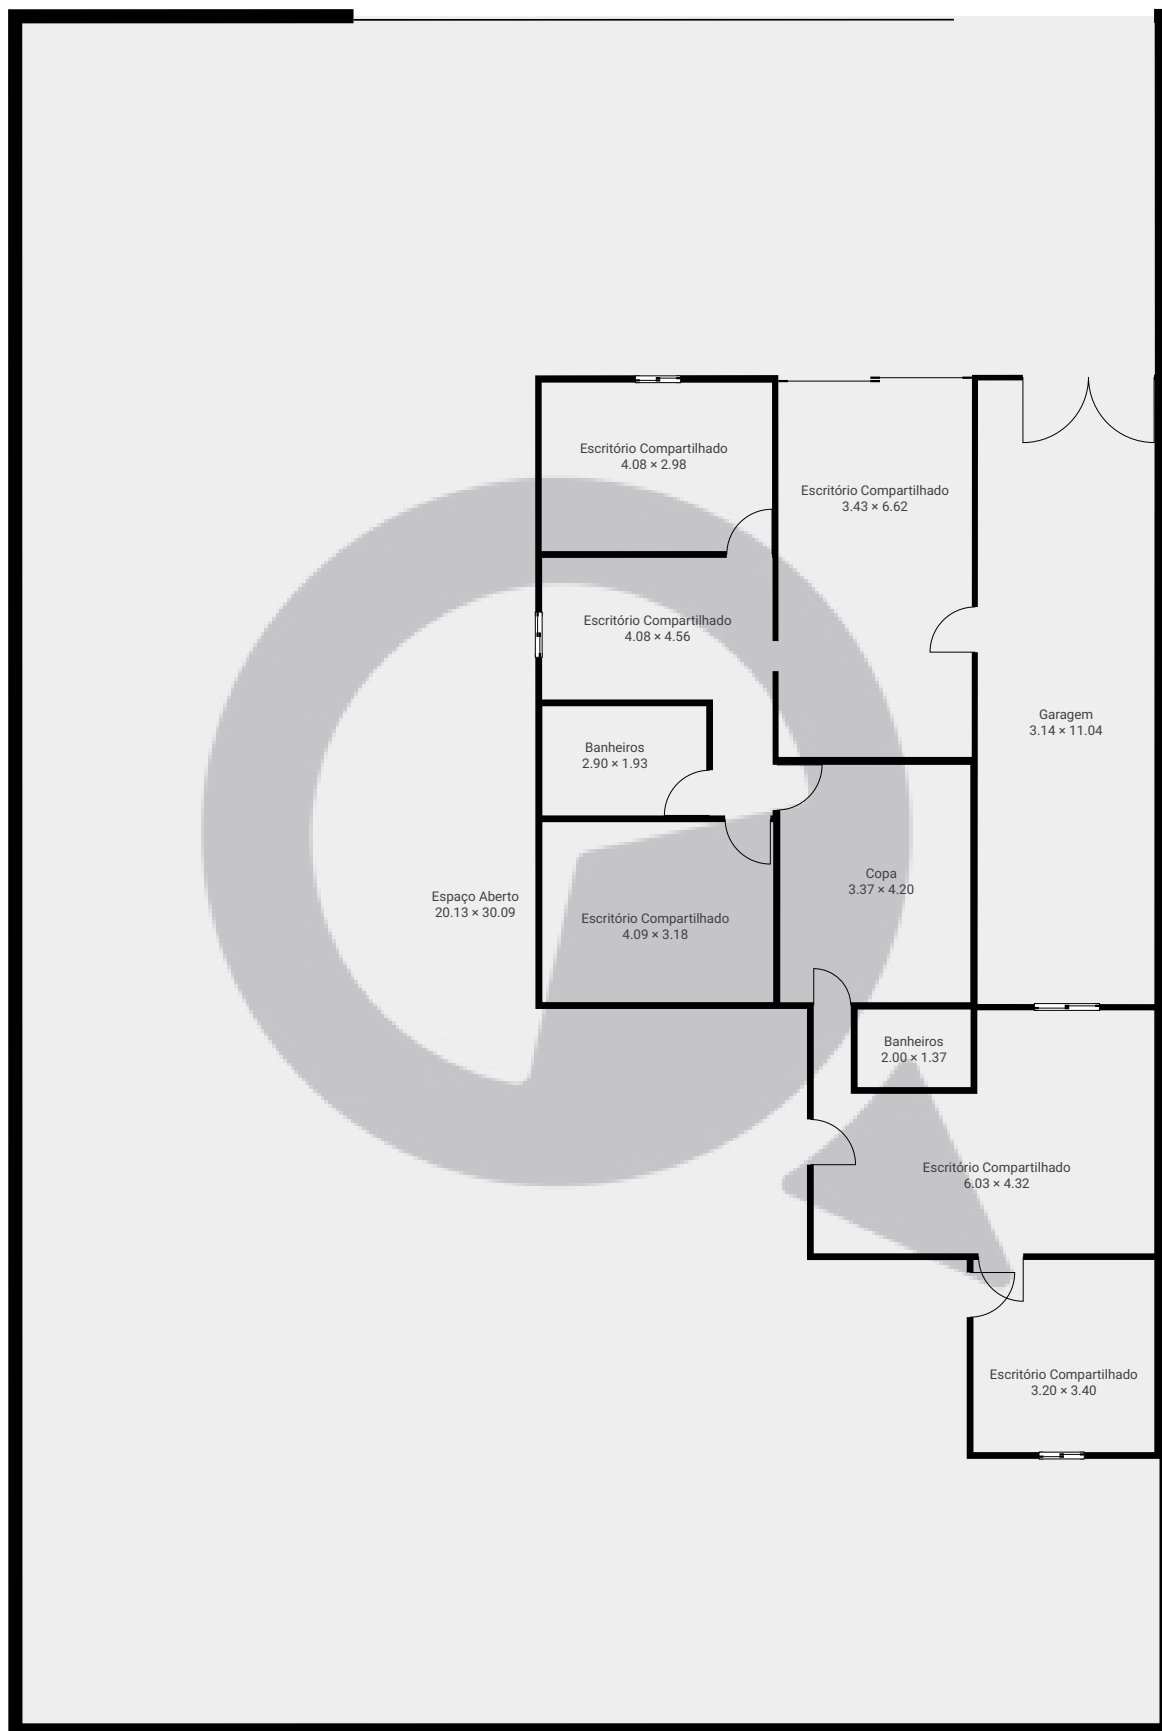

ESTA PLANTA É FORNECIDA SEM QUALQUER TIPO DE GARANTIA E PRECISÃO DE MEDIDAS.

