



▼ 4º Piso

ÁREA TOTAL: 69.41 m² · ÁREA DE MORADIA: 69.41 m² · CÔMODOS: 6

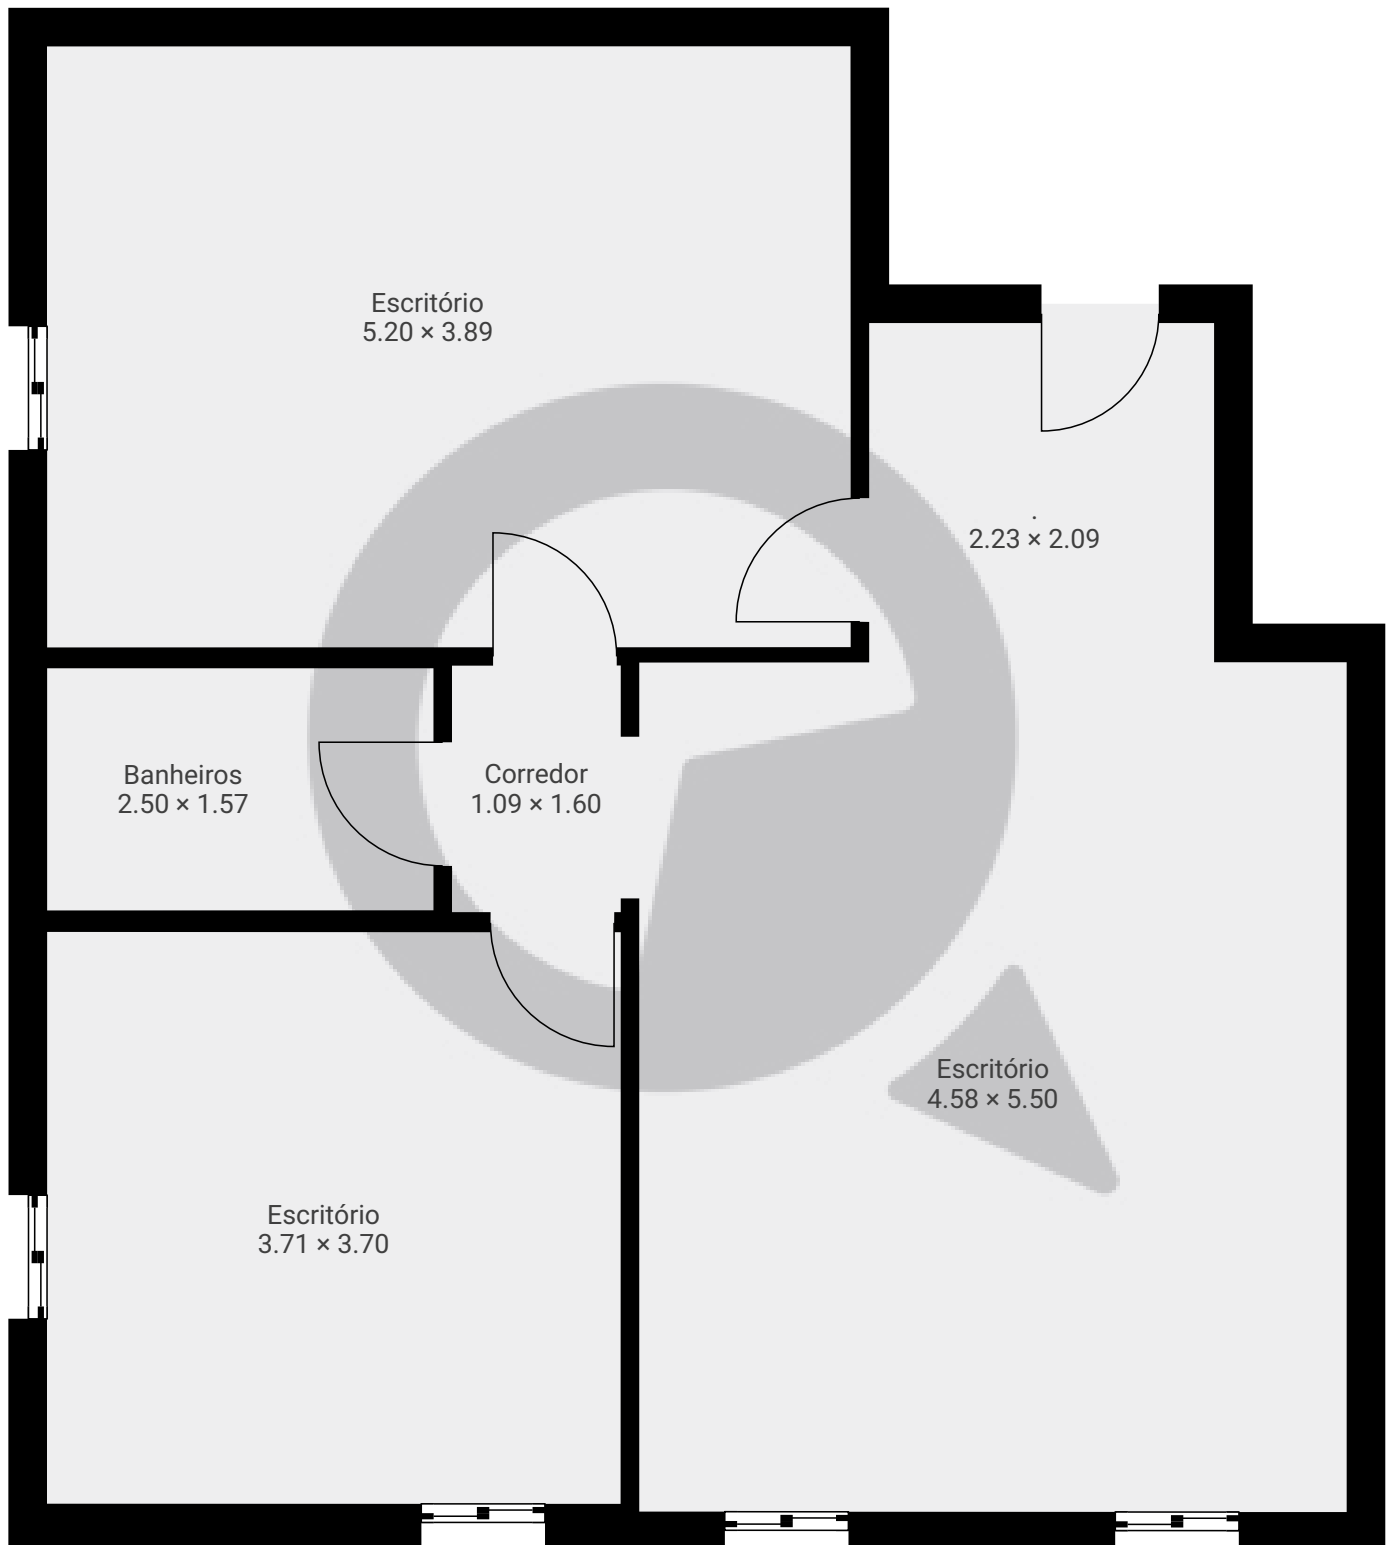

ESTA PLANTA É FORNECIDA SEM QUALQUER TIPO DE GARANTIA E PRECISÃO DE MEDIDAS.

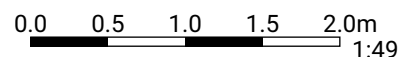

Page 1/1