


▼ Andar Térreo

ÁREA TOTAL: 397.45 m² · ÁREA DE MORADIA: 397.45 m² · CÔMODOS: 5

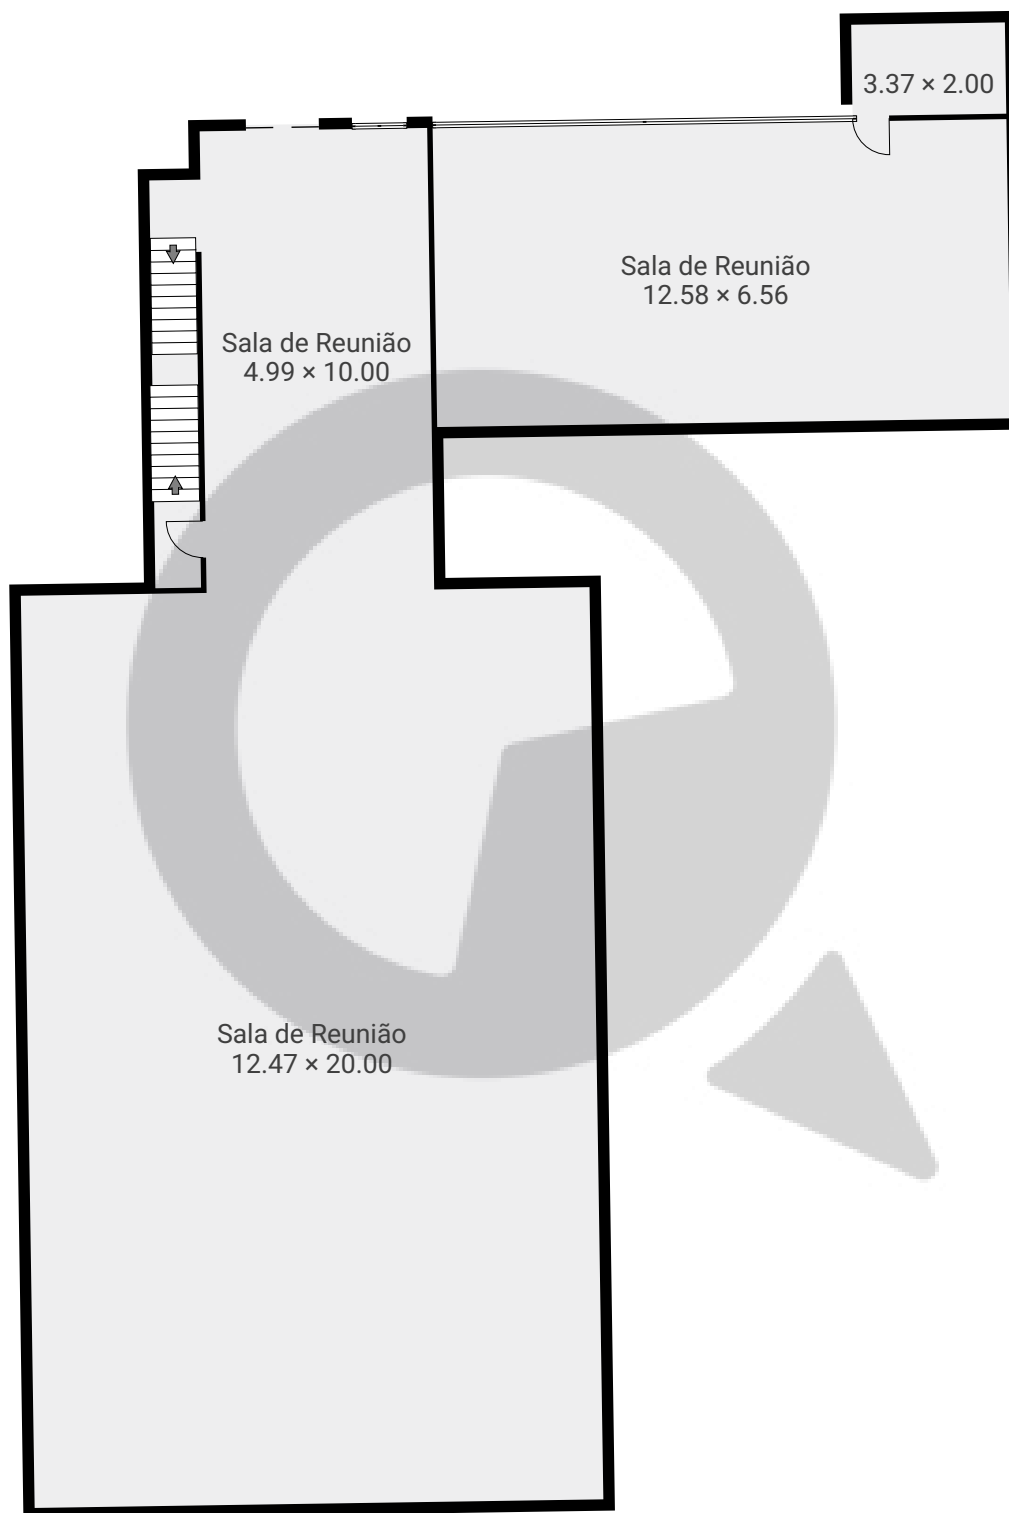

ESTA PLANTA É FORNECIDA SEM QUALQUER TIPO DE GARANTIA E PRECISÃO DE MEDIDAS.

0 2 4 6m
1:166
Page 1/3

▼ 1º Piso

ÁREA TOTAL: 456.71 m² · ÁREA DE MORADIA: 456.71 m² · CÔMODOS: 3




ESTA PLANTA É FORNECIDA SEM QUALQUER TIPO DE GARANTIA E PRECISÃO DE MEDIDAS.

0 2 4 6m
1:166
Page 2/3

▼ Cave

ÁREA TOTAL: 415.26 m² · ÁREA DE MORADIA: 415.26 m² · CÔMODOS: 3

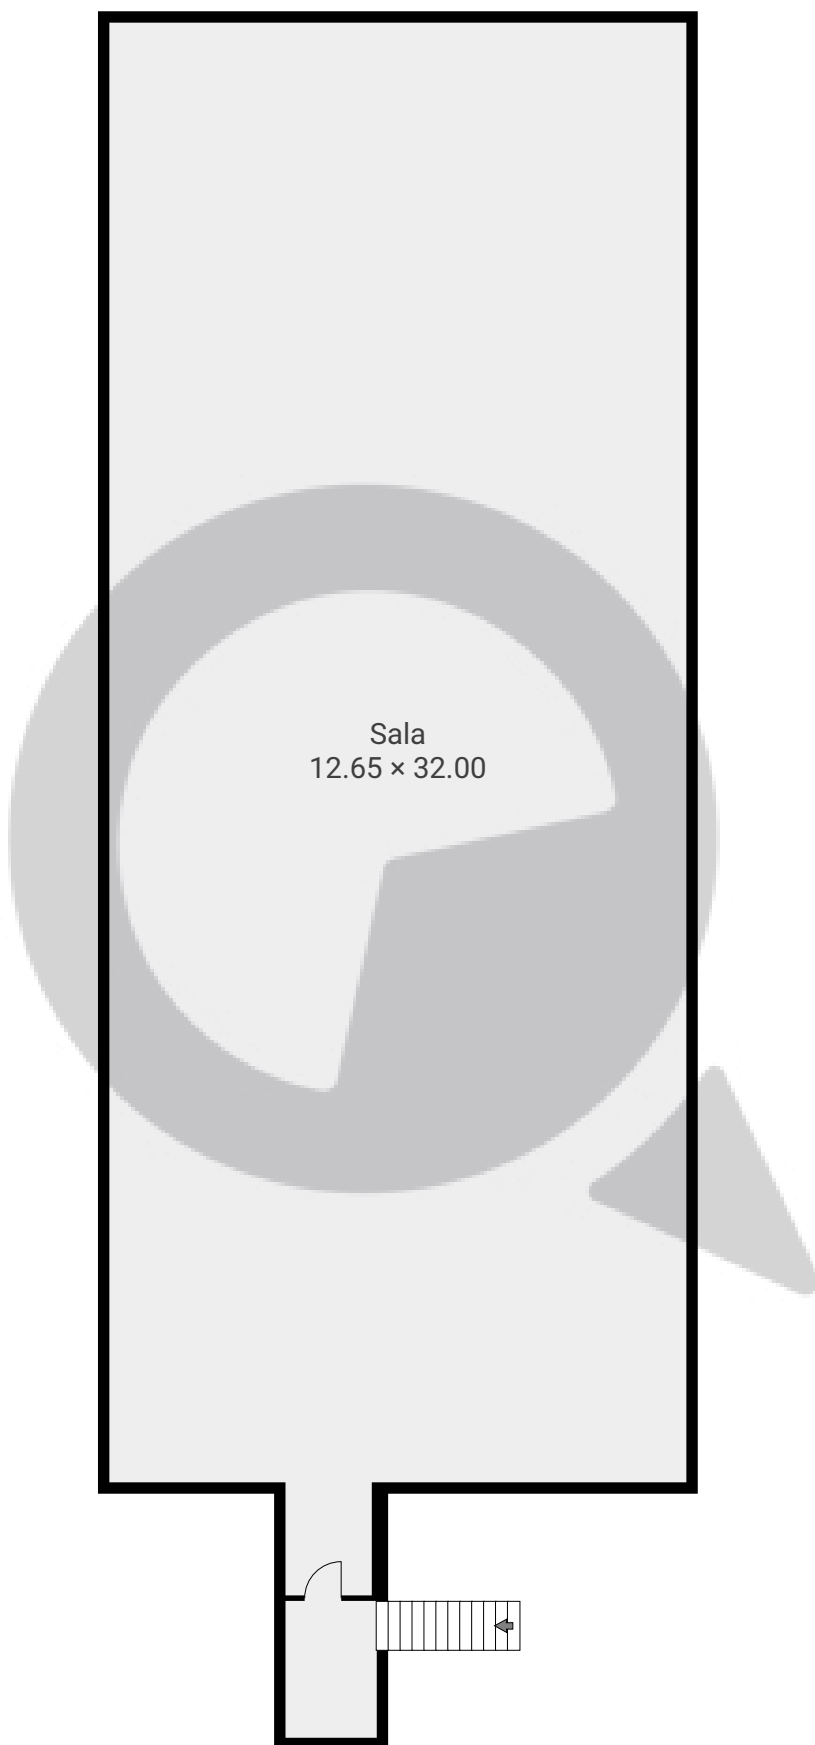

ESTA PLANTA É FORNECIDA SEM QUALQUER TIPO DE GARANTIA E PRECISÃO DE MEDIDAS.

0 2 4 6m
1:166
Page 3/3