


Rua Teixeira da Silva, nº34 53


Rua Teixeira da Silva, , São Paulo, BR
PISOS: 1 • CÔMODOS: 7

▼ 5º Piso

CÔMODOS: 7

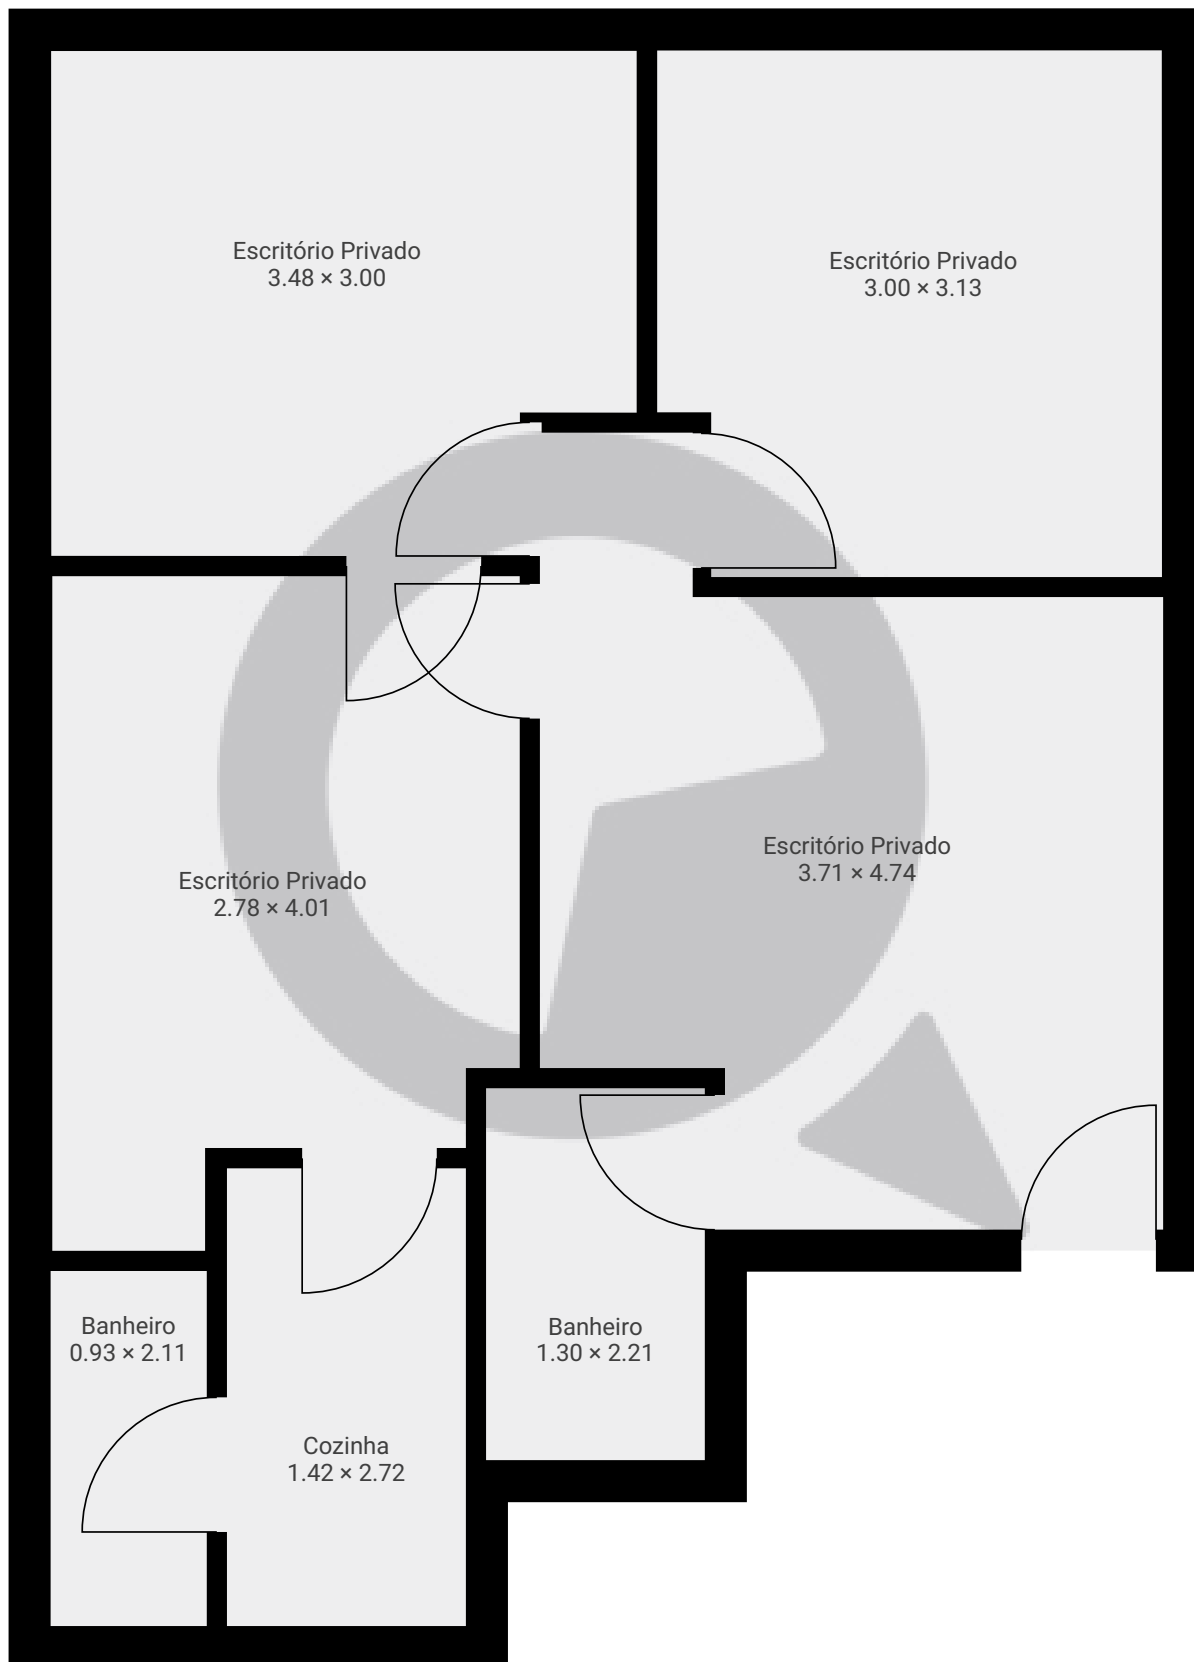

ESTA PLANTA É FORNECIDA SEM QUALQUER TIPO DE GARANTIA E PRECISÃO DE MEDIDAS.

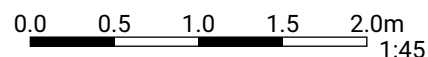

1:45

Page 1/1