


▼ 2º Piso

ÁREA TOTAL: 87.62 m<sup>2</sup> · ÁREA DE MORADIA: 87.62 m<sup>2</sup> · CÔMODOS: 14

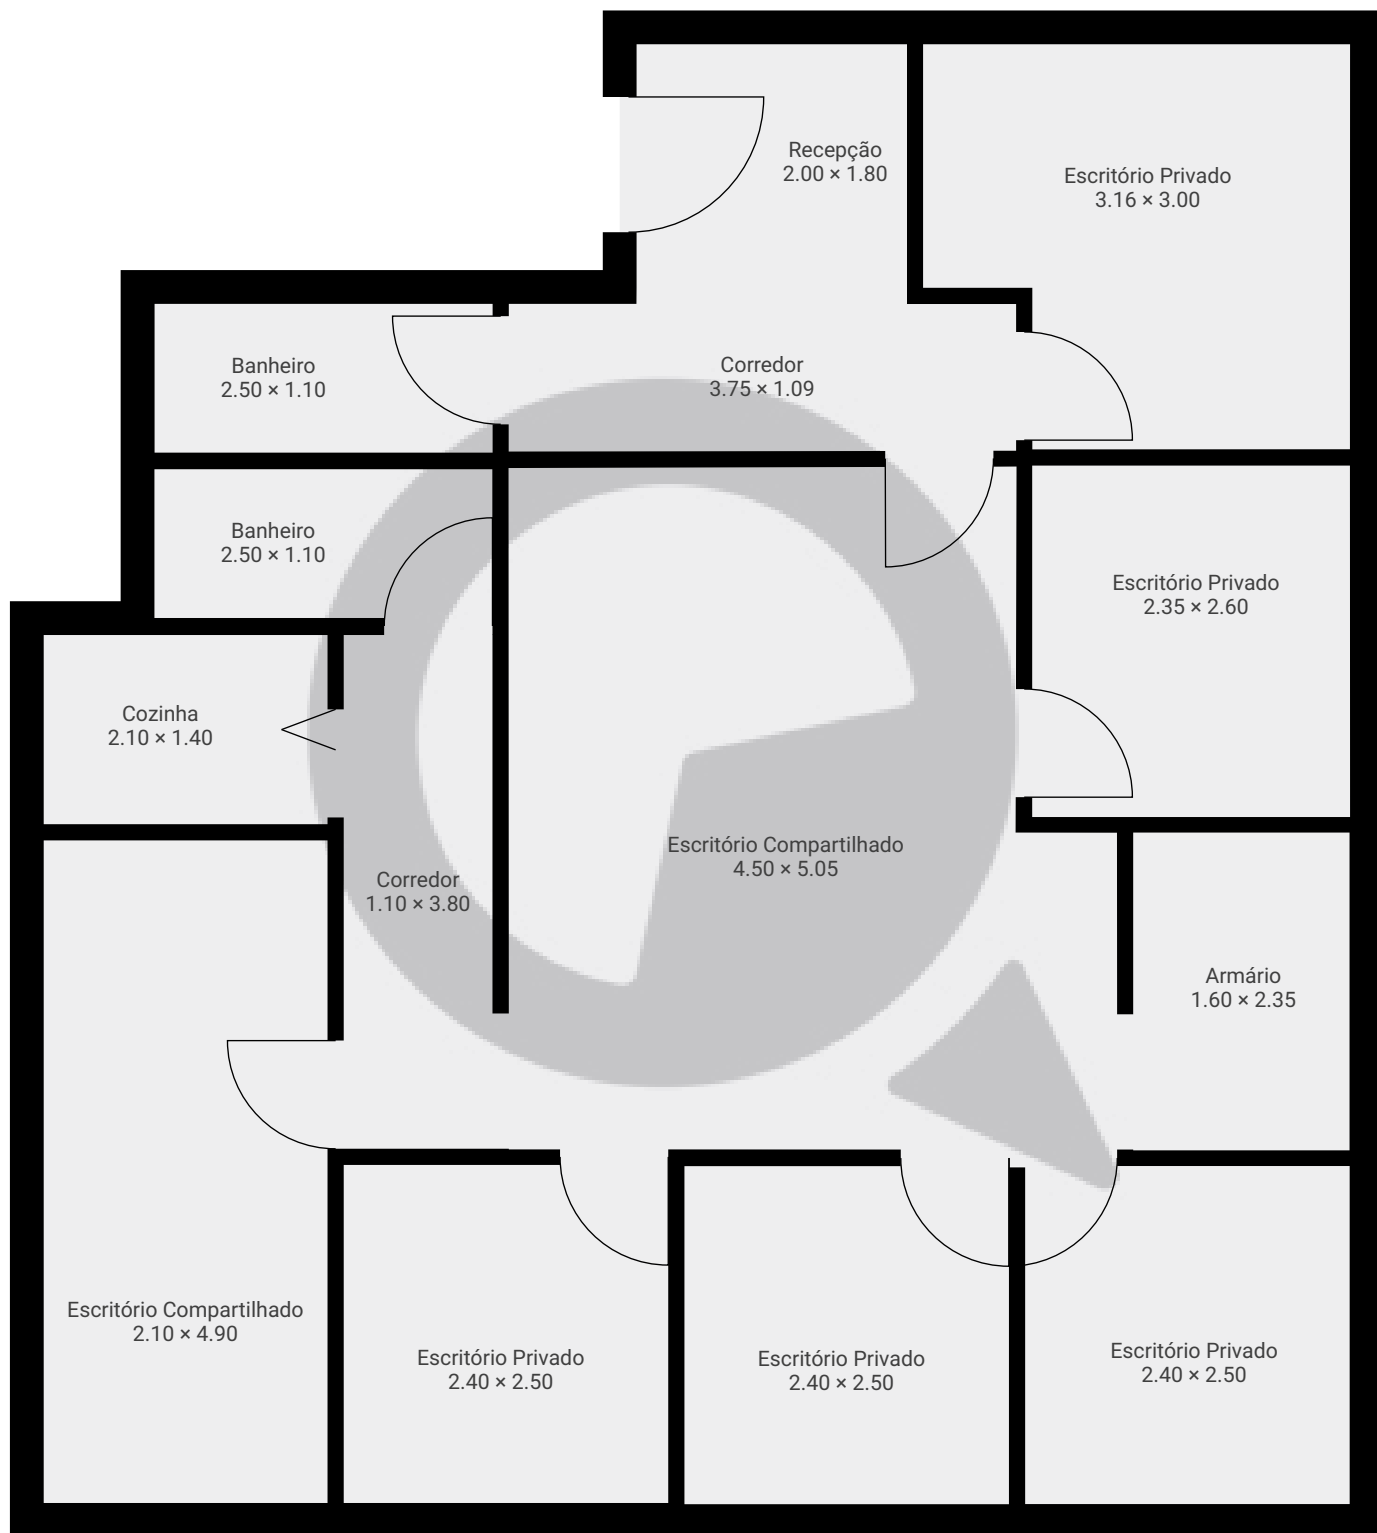

ESTA PLANTA É FORNECIDA SEM QUALQUER TIPO DE GARANTIA E PRECISÃO DE MEDIDAS.

