


# Rua Doutor Albuquerque Lins, Cj. 124

Rua Doutor Albuquerque Lins, 01230-001, São Paulo, BR  
ÁREA TOTAL: 43.35 m<sup>2</sup> • ÁREA DE MORADIA: 43.35 m<sup>2</sup> • PISOS: 1 • CÔMODOS: 8



## ▼ 12º Piso

ÁREA TOTAL: 43.35 m<sup>2</sup> • ÁREA DE MORADIA: 43.35 m<sup>2</sup> • CÔMODOS: 8

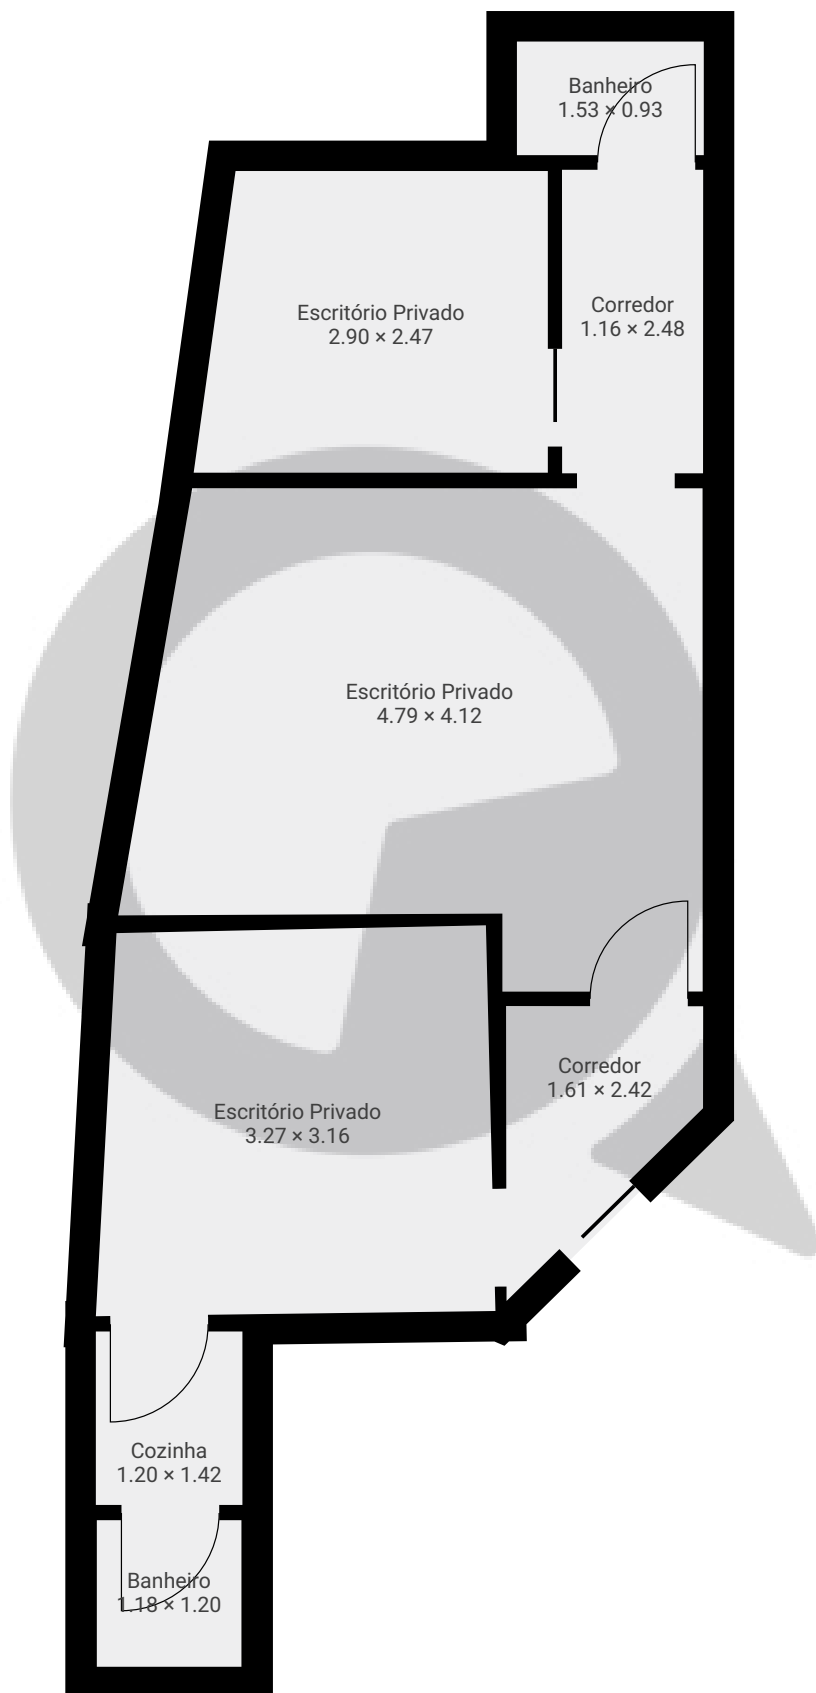

ESTA PLANTA É FORNECIDA SEM QUALQUER TIPO DE GARANTIA E PRECISÃO DE MEDIDAS.

