



▼ 3º Piso

ÁREA TOTAL: 33.76 m² · ÁREA DE MORADIA: 29.45 m² · CÔMODOS: 3

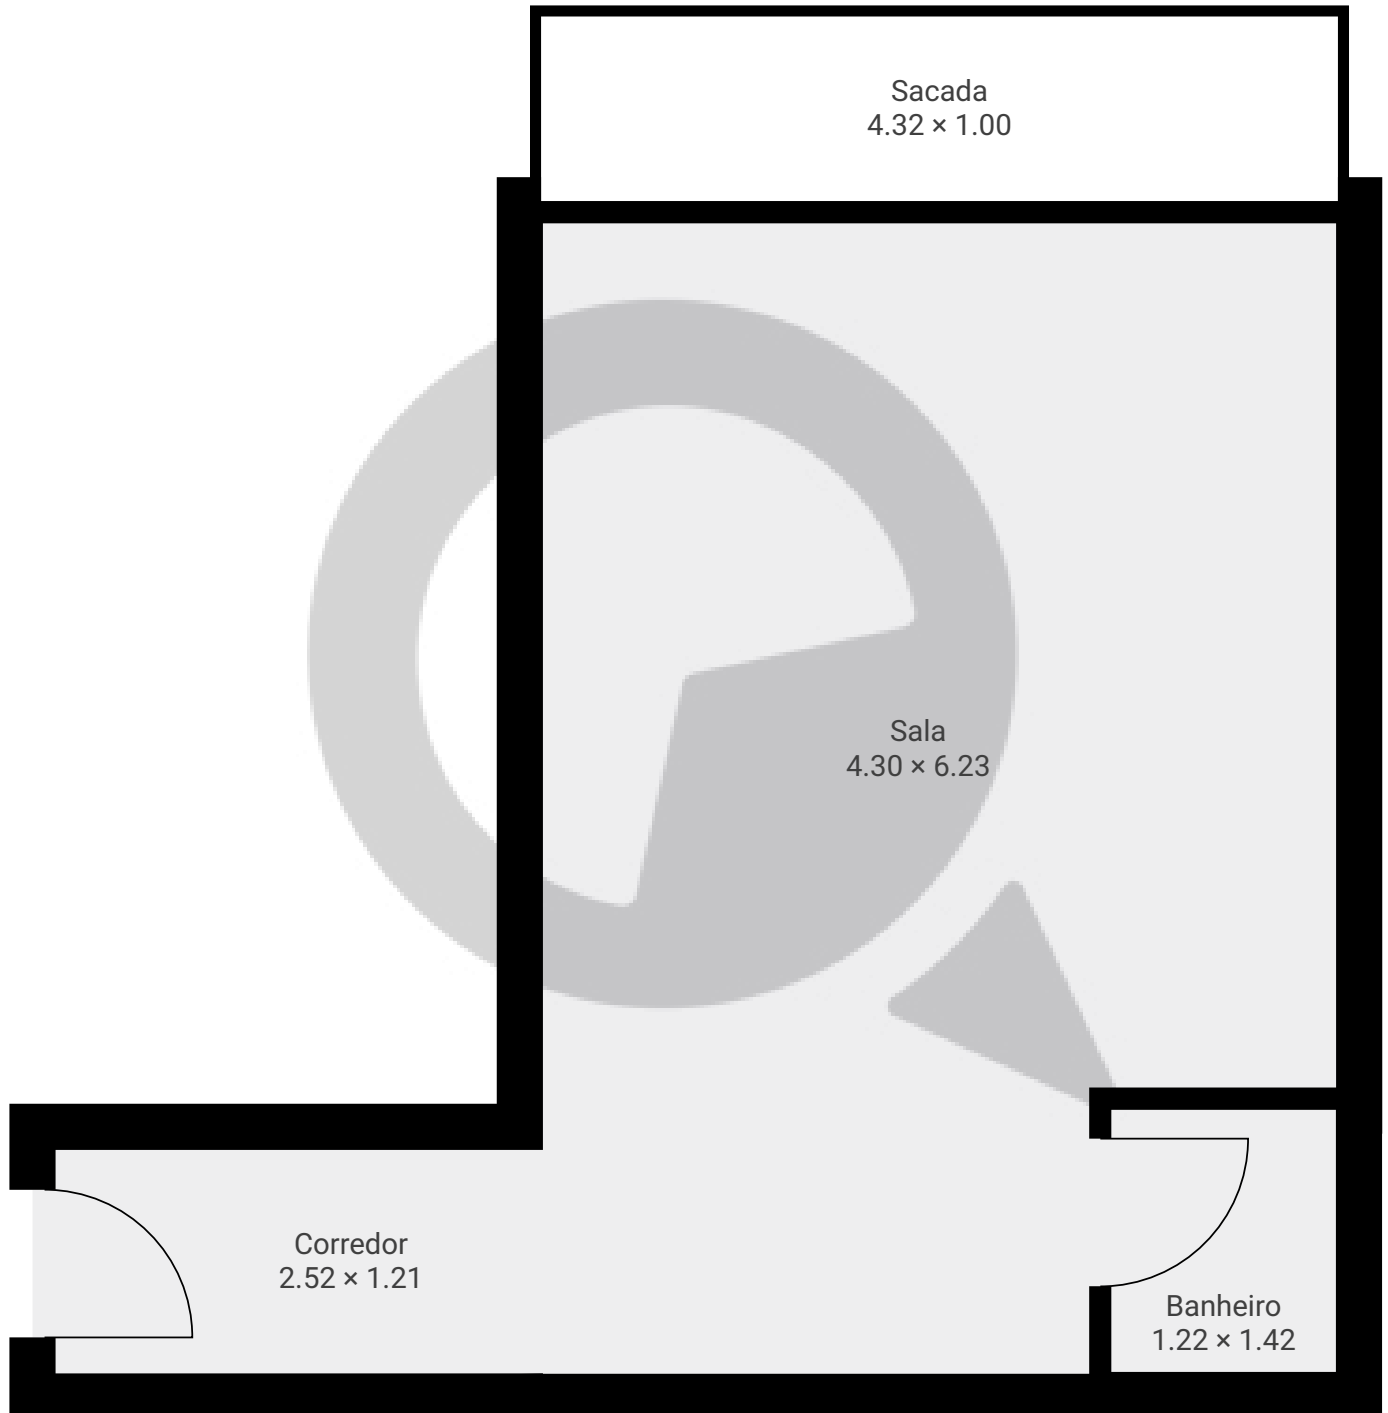

ESTA PLANTA É FORNECIDA SEM QUALQUER TIPO DE GARANTIA E PRECISÃO DE MEDIDAS.

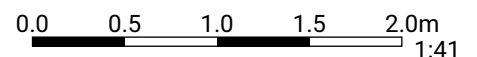

1:41

Page 1/1