


Avenida General Furtado Nascimento, nº684 Cj. 23 e 24

Rua General Furtado do Nascimento 684, 05465-070, São Paulo, BR
PISOS: 1 • CÔMODOS: 14




▼ 2º Piso

CÔMODOS: 14

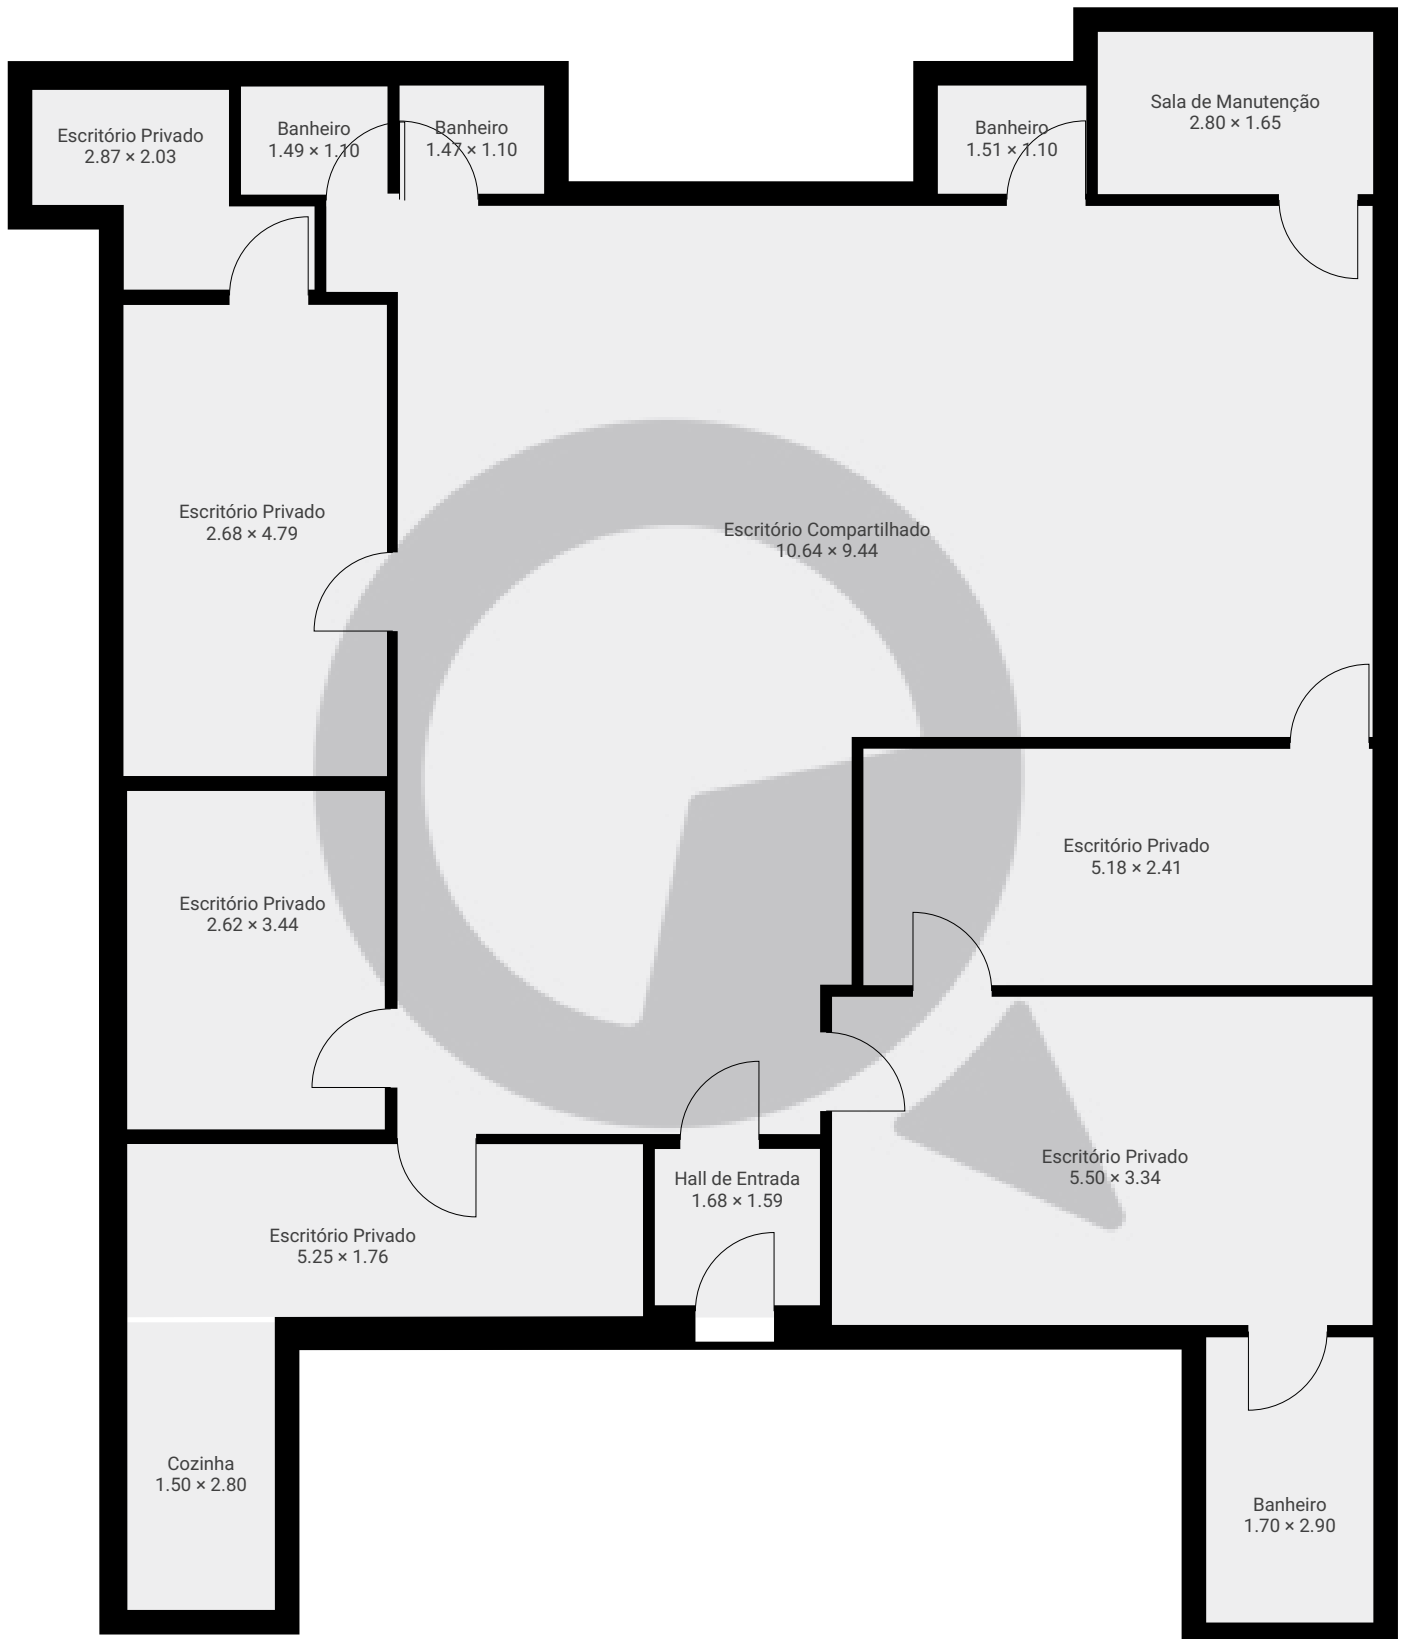

ESTA PLANTA É FORNECIDA SEM QUALQUER TIPO DE GARANTIA E PRECISÃO DE MEDIDAS.

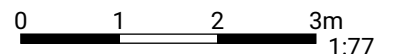

1:77

Page 1/1