


# Oscar Freire


Rua Oscar Freire 2616, 05409-012, São Paulo, BR  
PISOS: 1 • CÔMODOS: 3

## ▼ Andar Térreo

CÔMODOS: 3

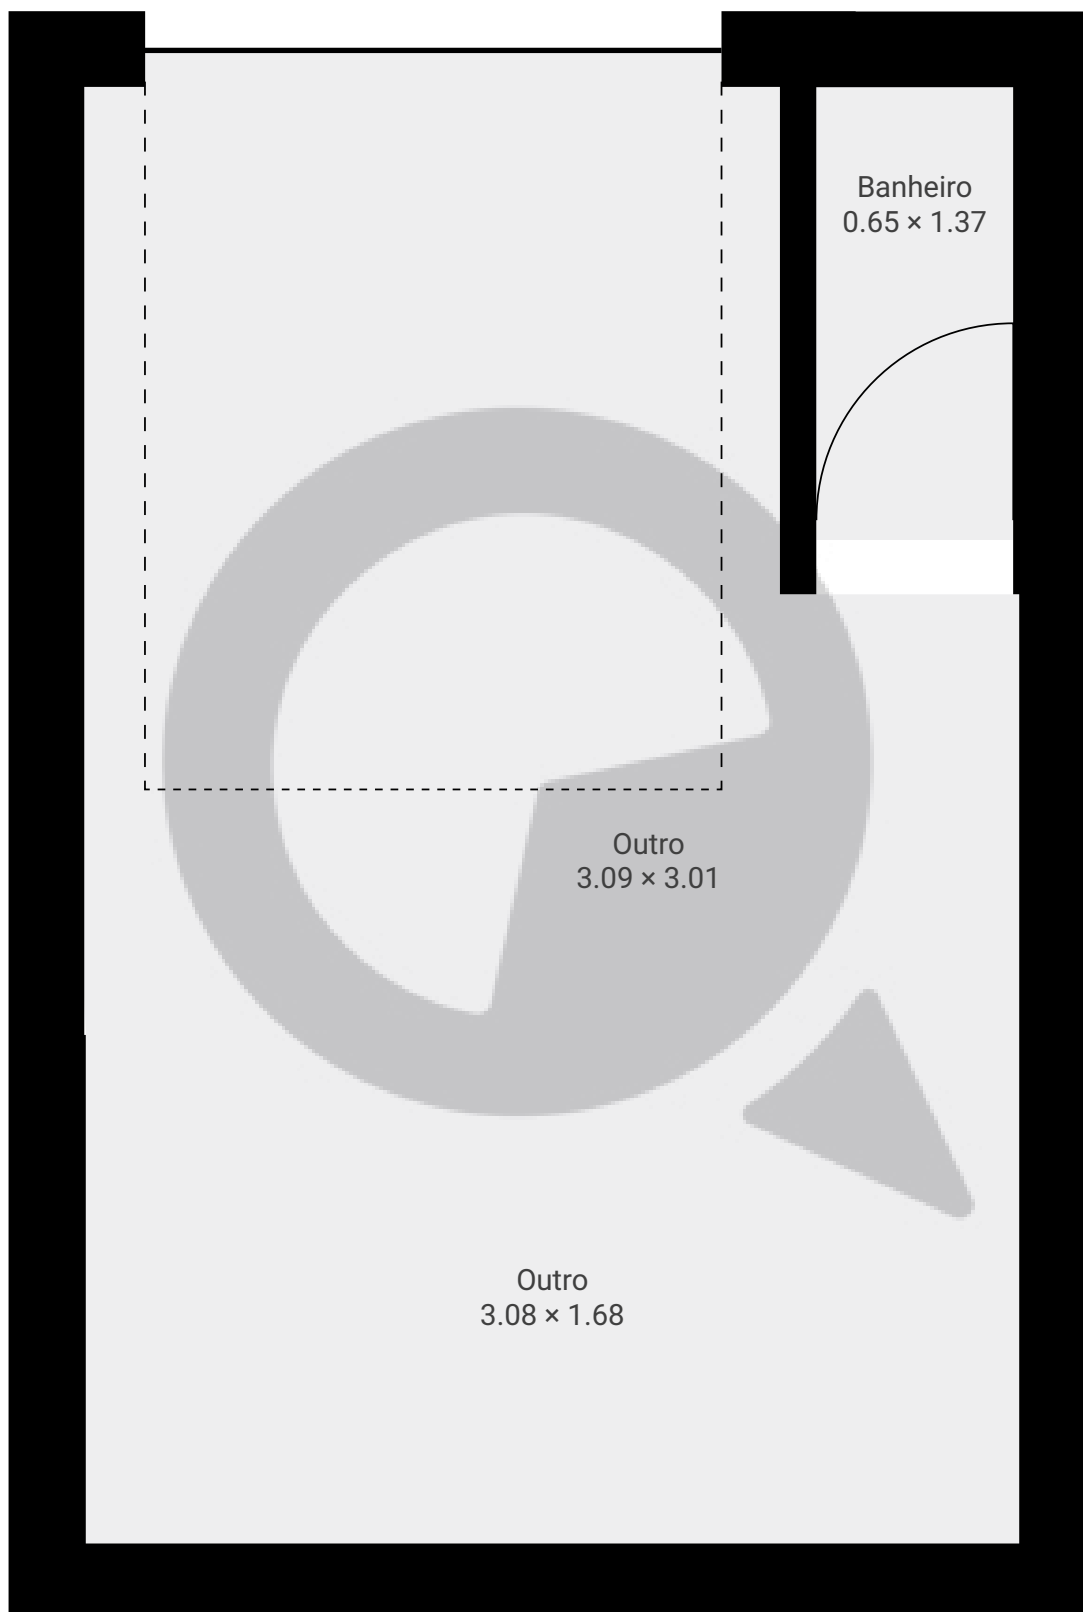

ESTA PLANTA É FORNECIDA SEM QUALQUER TIPO DE GARANTIA E PRECISÃO DE MEDIDAS.

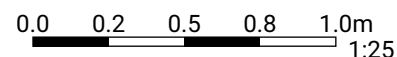

1:25  
Page 1/1