


Rua Mateus Soares, nº158

Rua Mateus Soares 158, 08275-020, São Paulo, BR
PISOS: 2 • CÔMODOS: 22

▼ Andar Térreo

CÔMODOS: 12

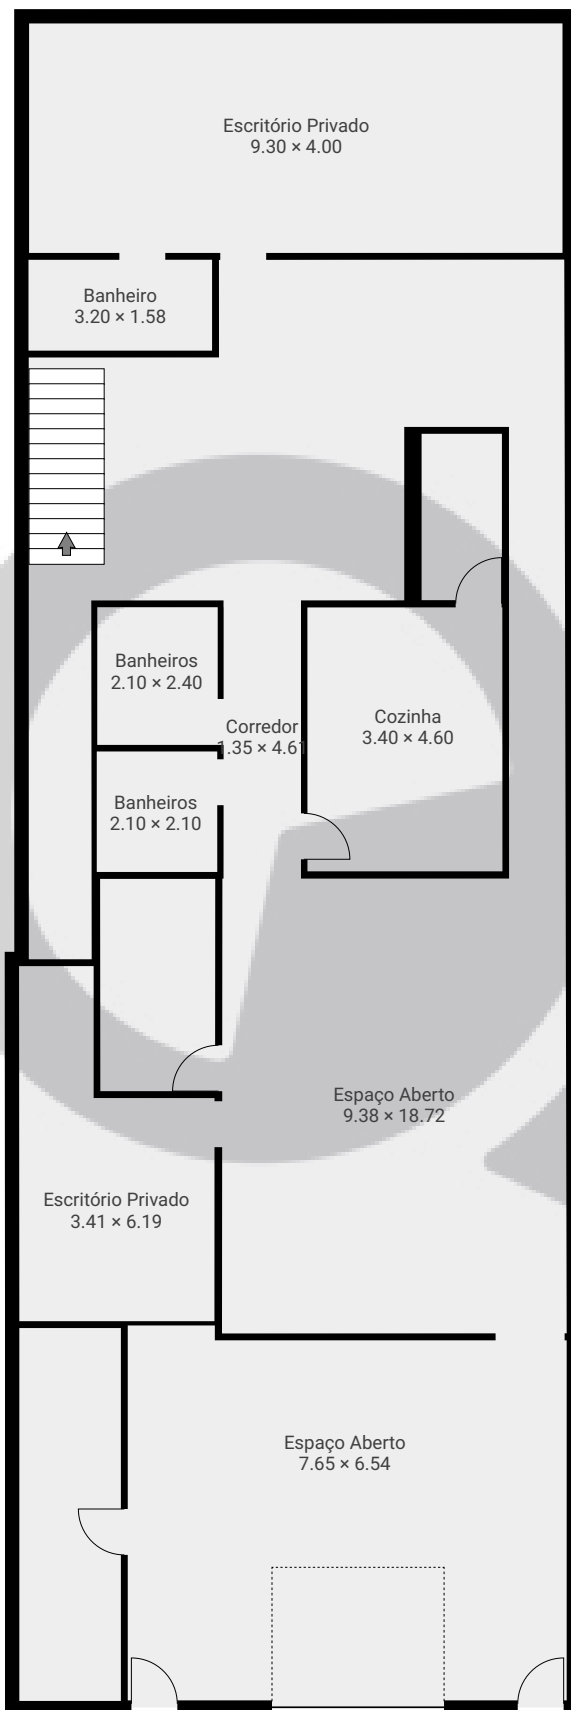

ESTA PLANTA É FORNECIDA SEM QUALQUER TIPO DE GARANTIA E PRECISÃO DE MEDIDAS.




Rua Mateus Soares, nº158

Rua Mateus Soares 158, 08275-020, São Paulo, BR
PISOS: 2 • CÔMODOS: 22

▼ 1º Piso

CÔMODOS: 10

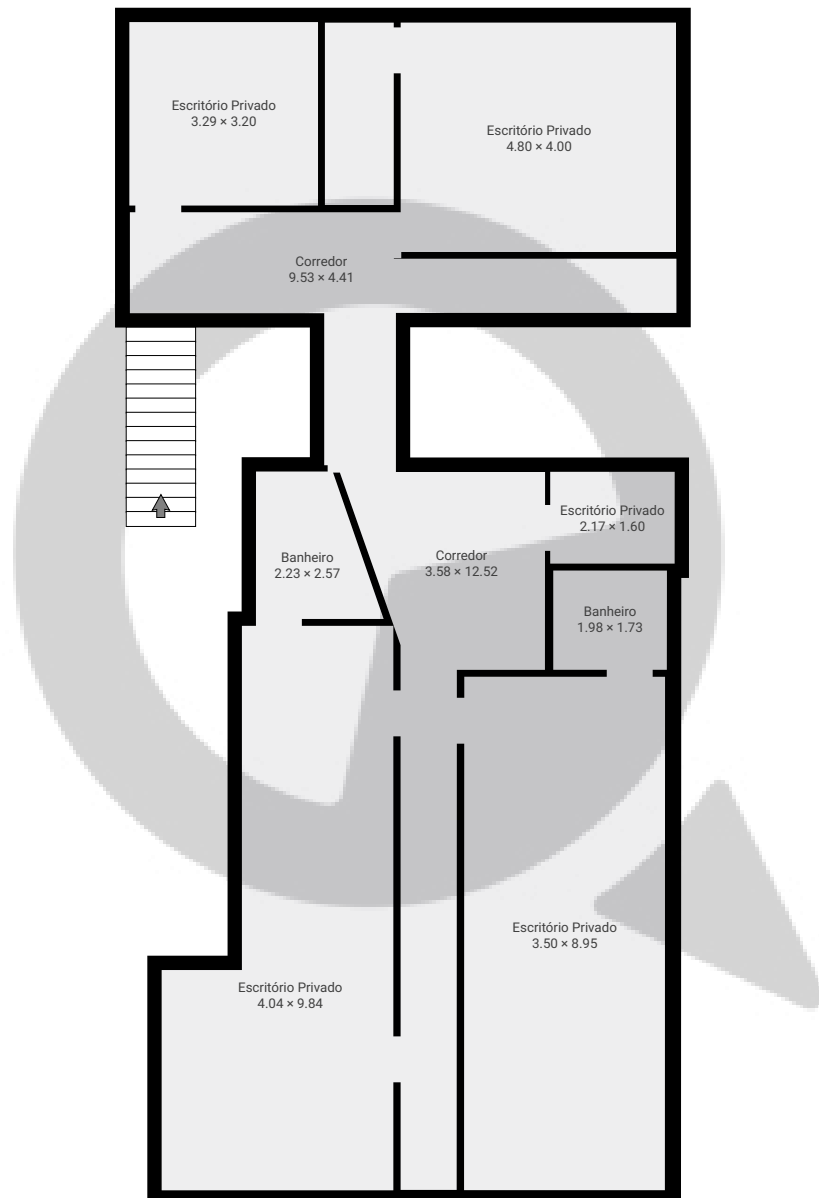

ESTA PLANTA É FORNECIDA SEM QUALQUER TIPO DE GARANTIA E PRECISÃO DE MEDIDAS.

0 2 4 6m
1:132
Page 2/2