


Meu novo projeto


Rua Bandeira Paulista 1161, 04532-013, São Paulo, BR
PISOS: 2 • CÔMODOS: 12

▼ Andar Térreo

CÔMODOS: 6

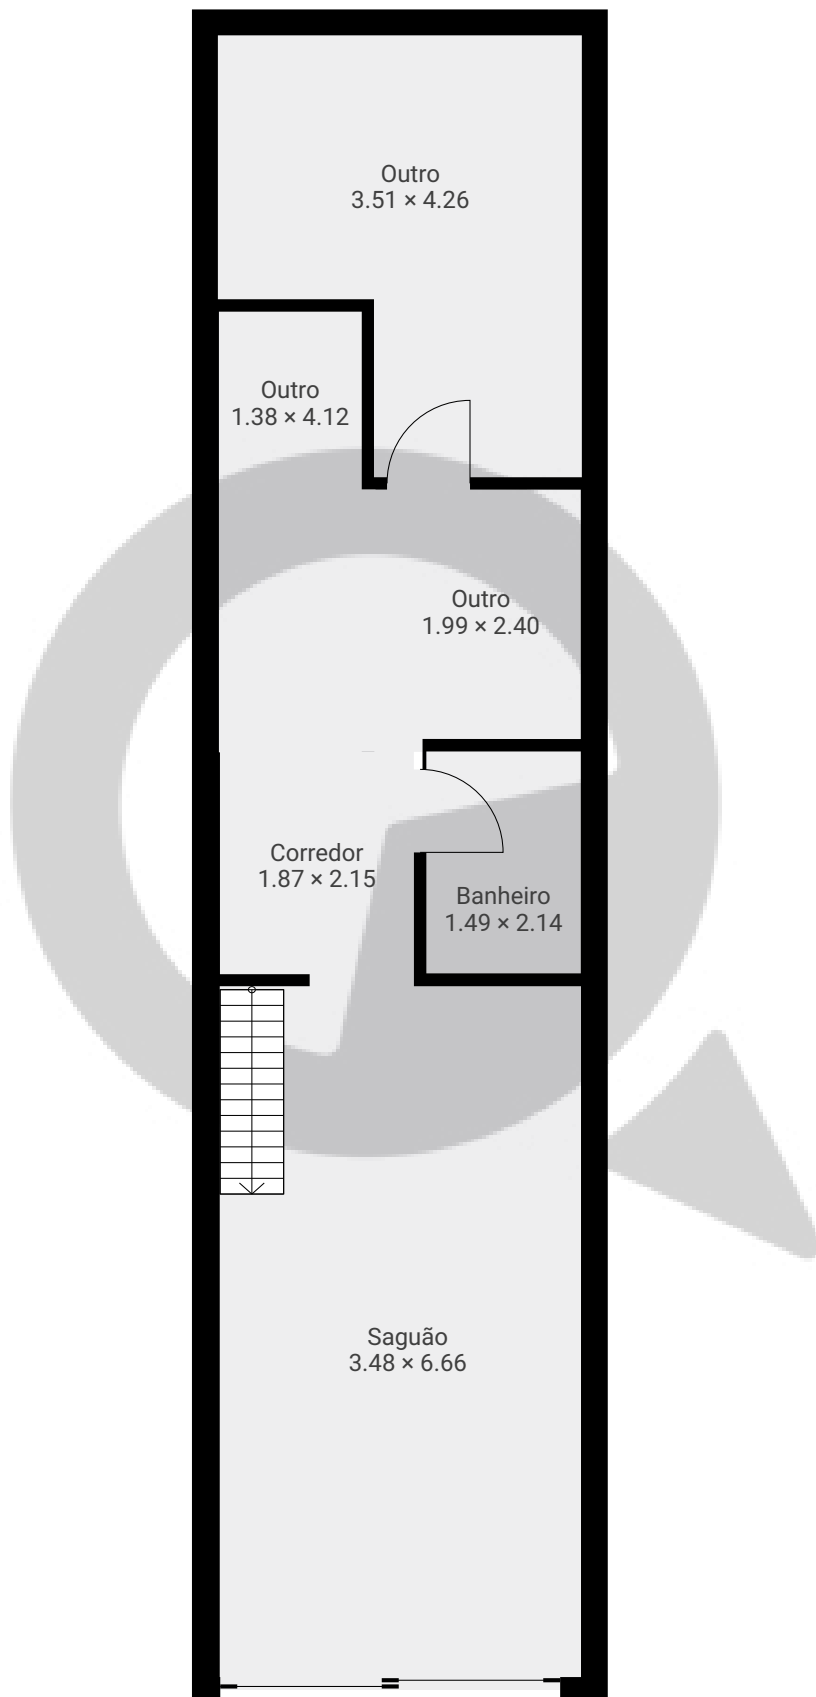

ESTA PLANTA É FORNECIDA SEM QUALQUER TIPO DE GARANTIA E PRECISÃO DE MEDIDAS.

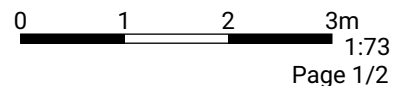


Meu novo projeto


Rua Bandeira Paulista 1161, 04532-013, São Paulo, BR
PISOS: 2 • CÔMODOS: 12

▼ 1º Piso

CÔMODOS: 6

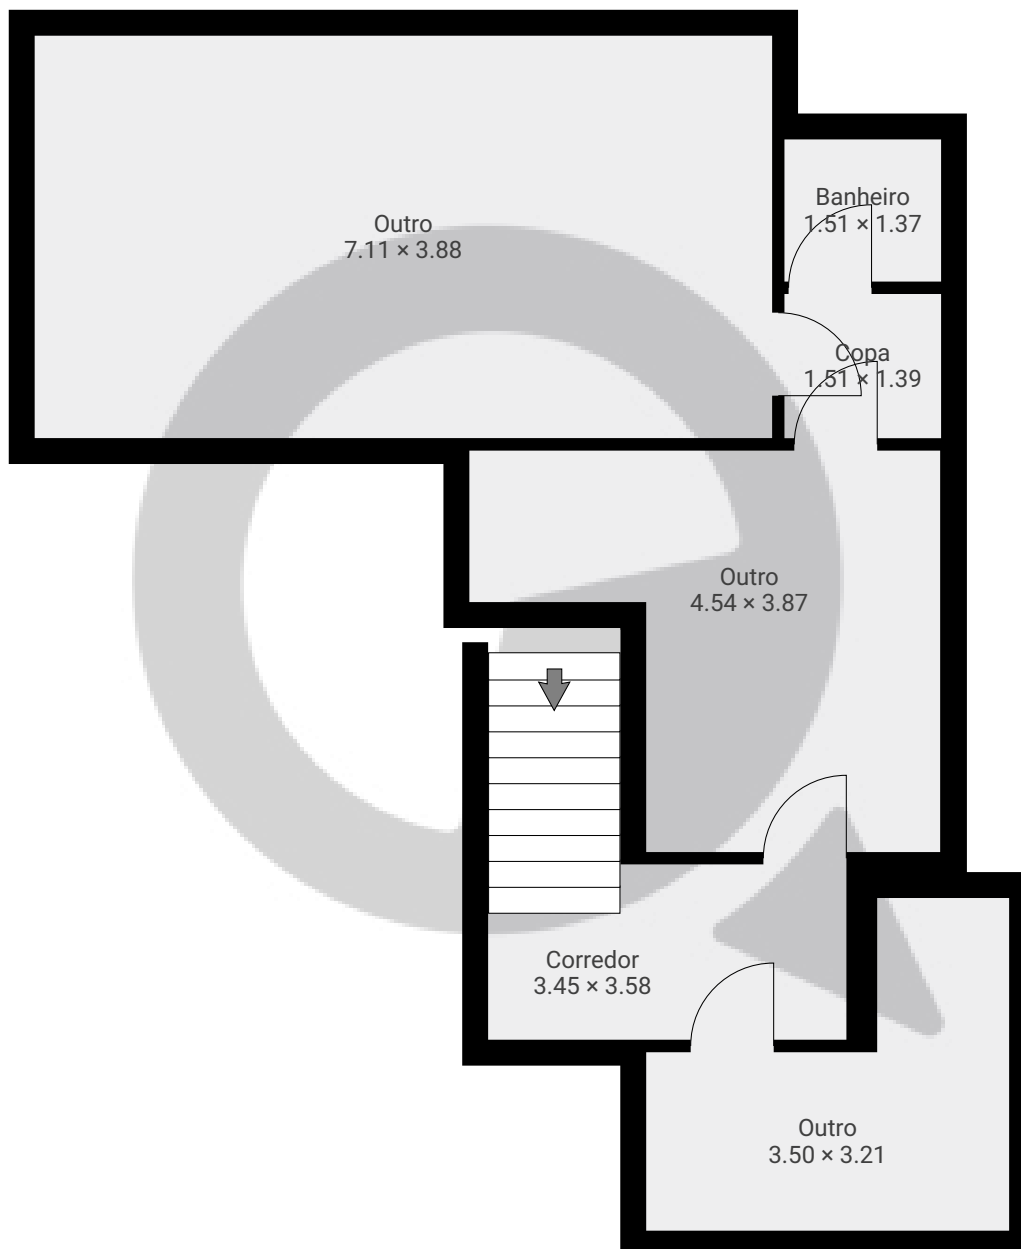

ESTA PLANTA É FORNECIDA SEM QUALQUER TIPO DE GARANTIA E PRECISÃO DE MEDIDAS.

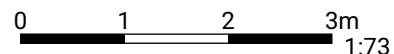

1:73

Page 2/2