


# Meu novo projeto

Rua João Ramalho 940, 05008-002, São Paulo, BR  
PISOS: 1 • CÔMODOS: 5

## ▼ Andar Térreo

CÔMODOS: 5

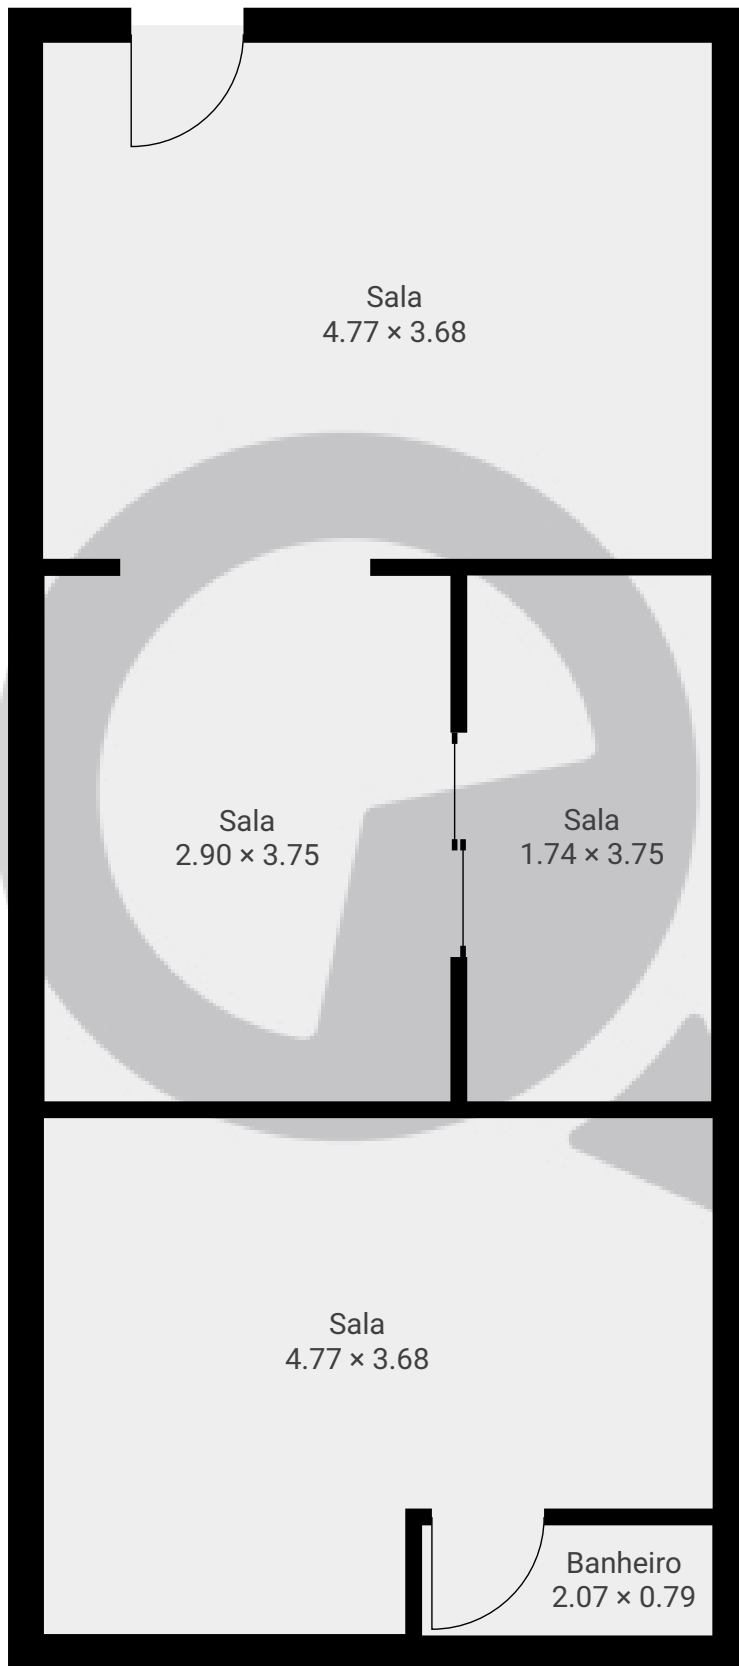

ESTA PLANTA É FORNECIDA SEM QUALQUER TIPO DE GARANTIA E PRECISÃO DE MEDIDAS.

