


- Rua José Epaminondas de Oliveira, 207,

Rua José Epaminondas de Oliveira 207, 03072-080, São Paulo, BR
PISOS: 3 • CÔMODOS: 22

▼ Andar Térreo

CÔMODOS: 6

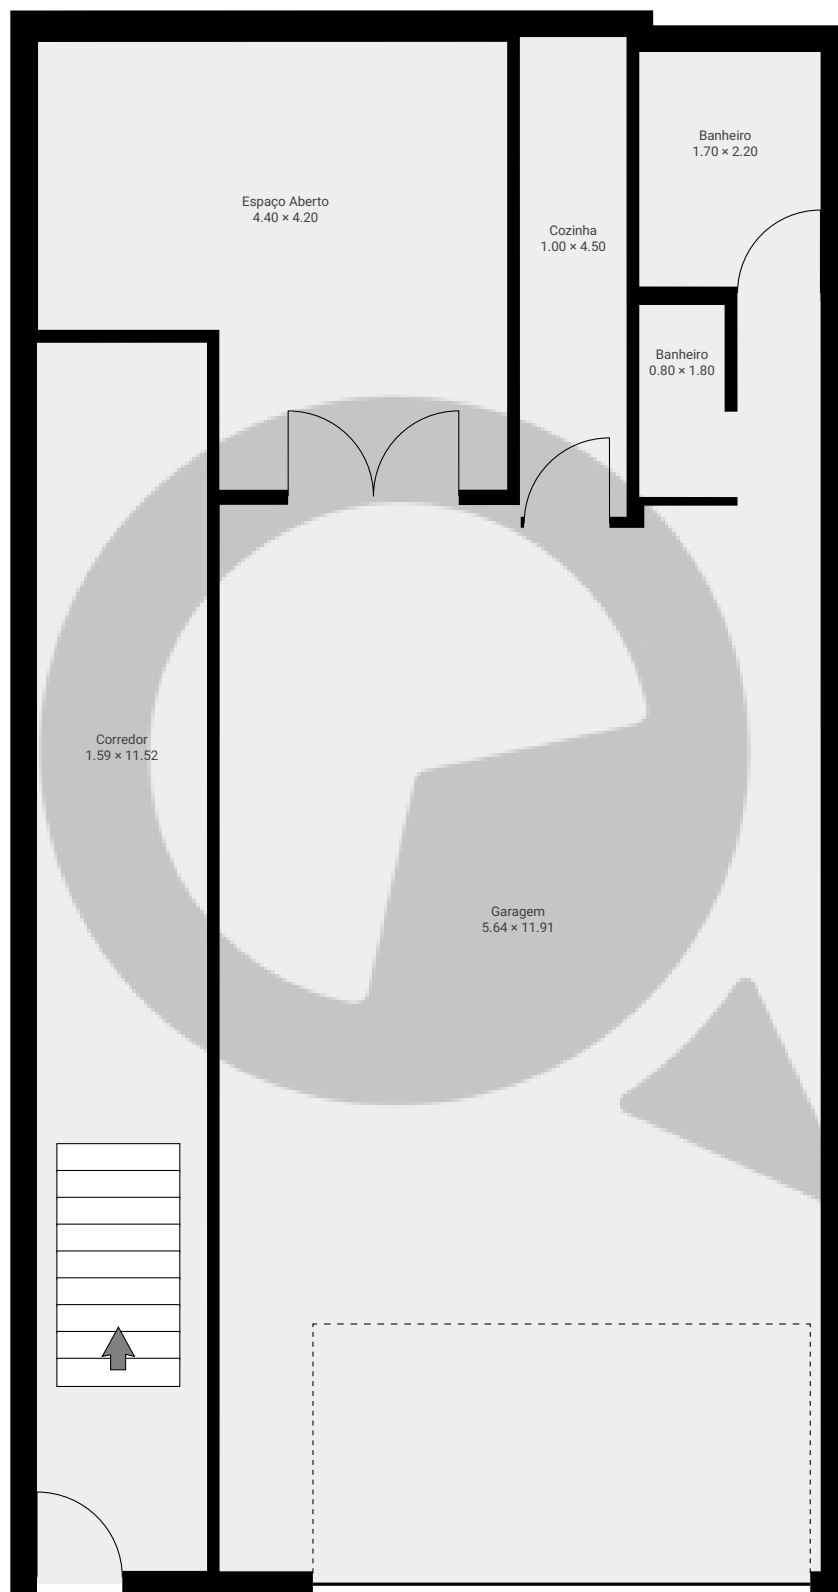

ESTA PLANTA É FORNECIDA SEM QUALQUER TIPO DE GARANTIA E PRECISÃO DE MEDIDAS.

0 1 2 3m
1:71


Page 1/3

- Rua José Epaminondas de Oliveira, 207,

Rua José Epaminondas de Oliveira 207, 03072-080, São Paulo, BR
PISOS: 3 • CÔMODOS: 22

▼ 1º Piso

CÔMODOS: 12

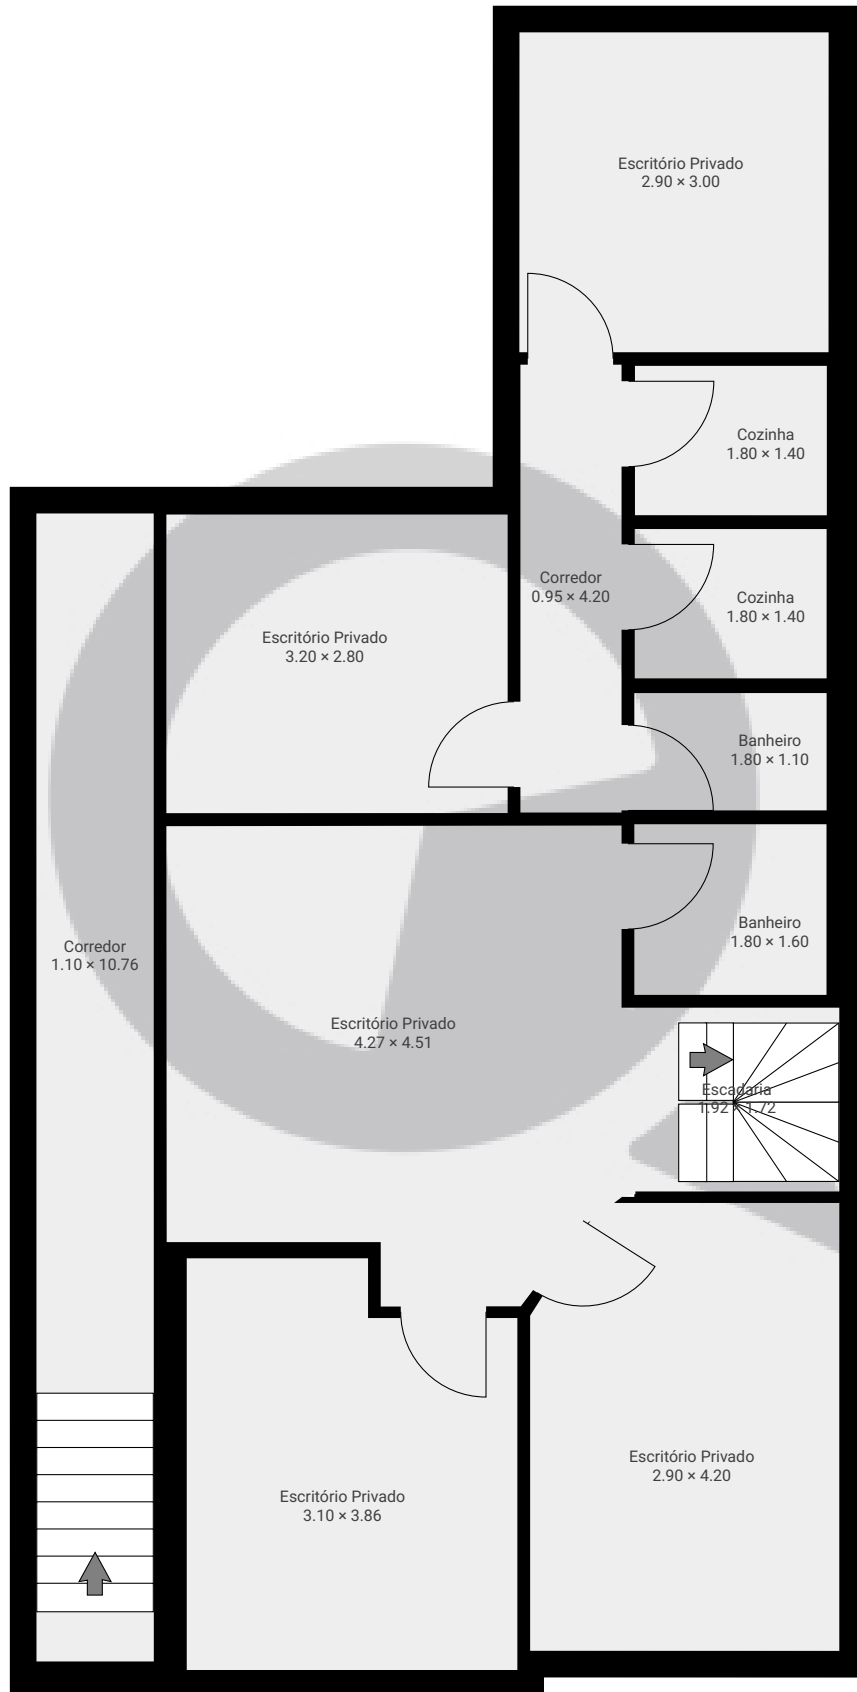

ESTA PLANTA É FORNECIDA SEM QUALQUER TIPO DE GARANTIA E PRECISÃO DE MEDIDAS.

0 1 2 3m
1:71


Page 2/3

- Rua José Epaminondas de Oliveira, 207,

Rua José Epaminondas de Oliveira 207, 03072-080, São Paulo, BR
PISOS: 3 • CÔMODOS: 22

▼ 2º Piso

CÔMODOS: 4

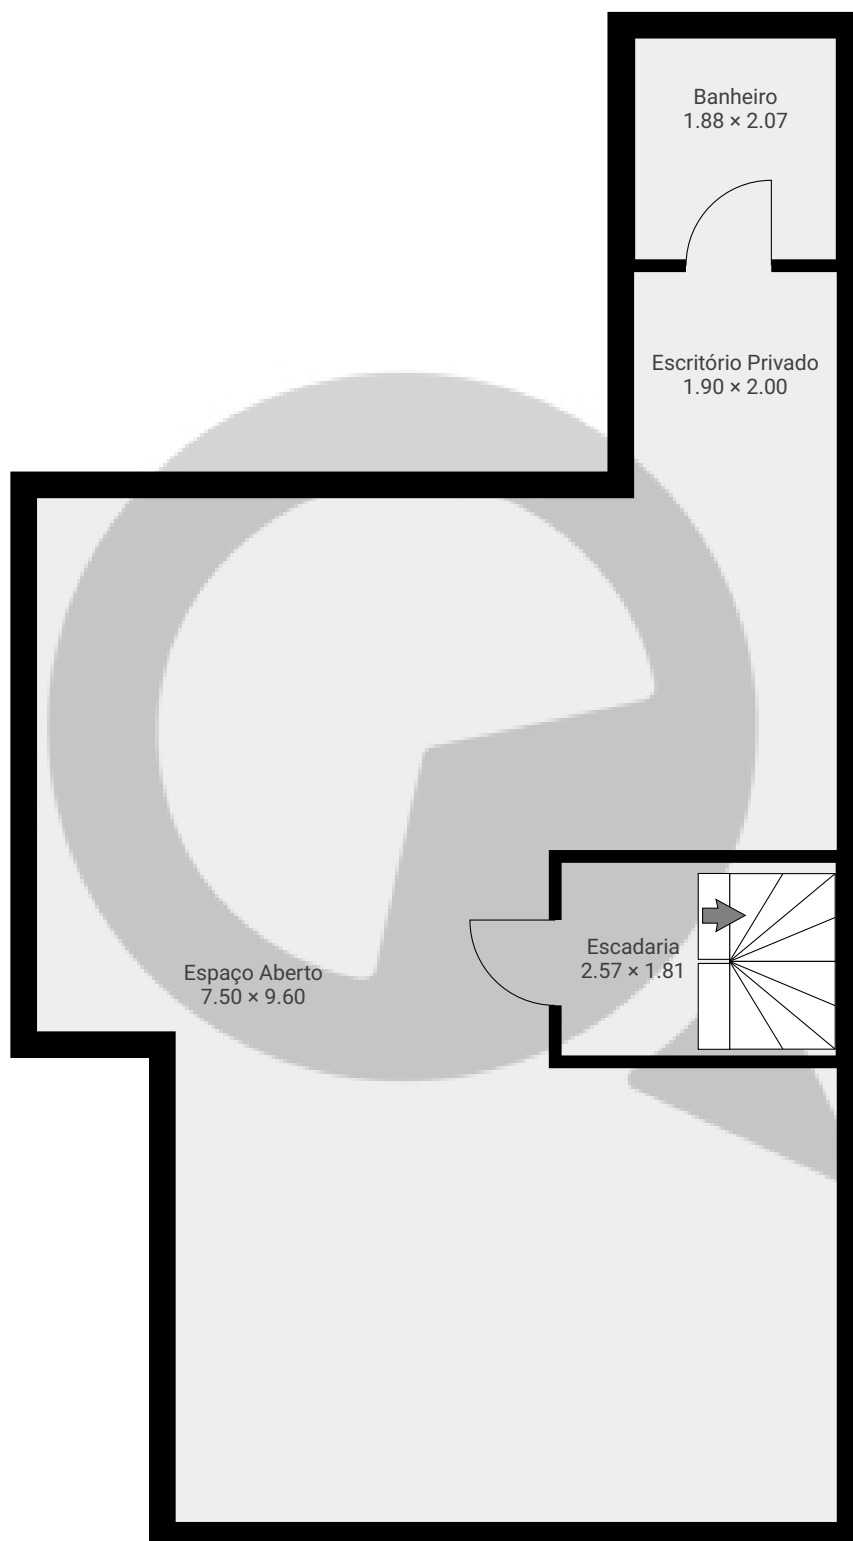

ESTA PLANTA É FORNECIDA SEM QUALQUER TIPO DE GARANTIA E PRECISÃO DE MEDIDAS.

0 1 2 3m
1:71
Page 3/3