


Rua dos Andradas


Rua dos Andradas 455, 01208-000, São Paulo, BR
PISOS: 2 • CÔMODOS: 5

▼ Andar Térreo

CÔMODOS: 4

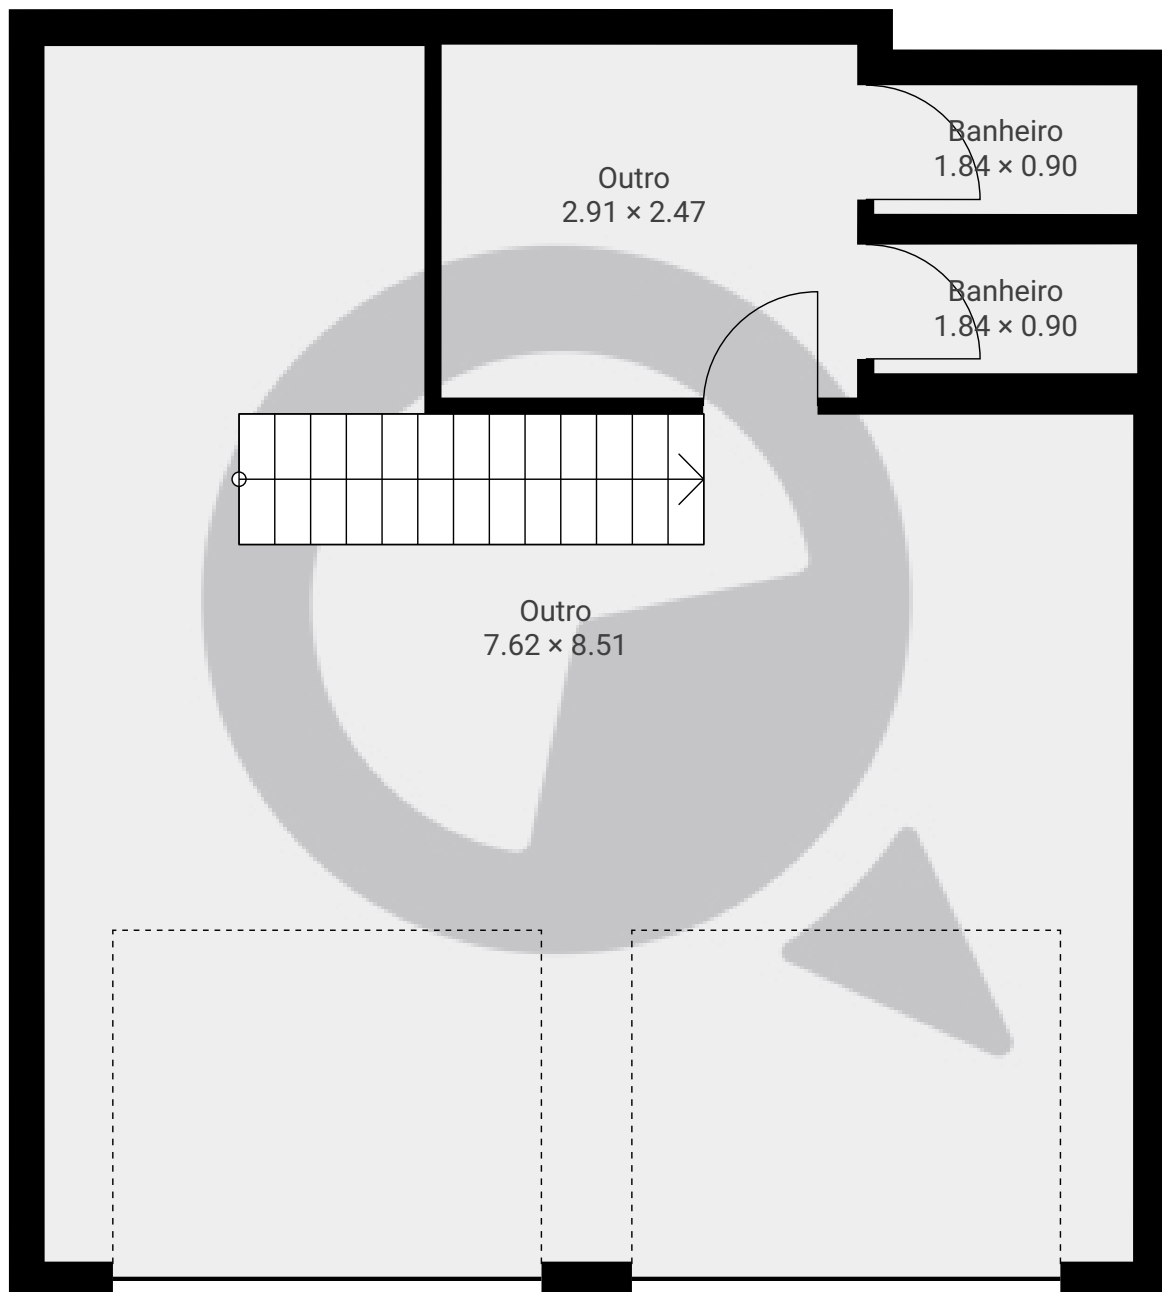

ESTA PLANTA É FORNECIDA SEM QUALQUER TIPO DE GARANTIA E PRECISÃO DE MEDIDAS.

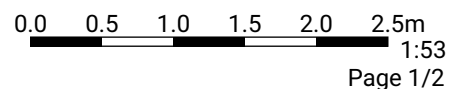


Rua dos Andradas

Rua dos Andradas 455, 01208-000, São Paulo, BR
PISOS: 2 • CÔMODOS: 5

▼ 1º Piso

CÔMODOS: 1

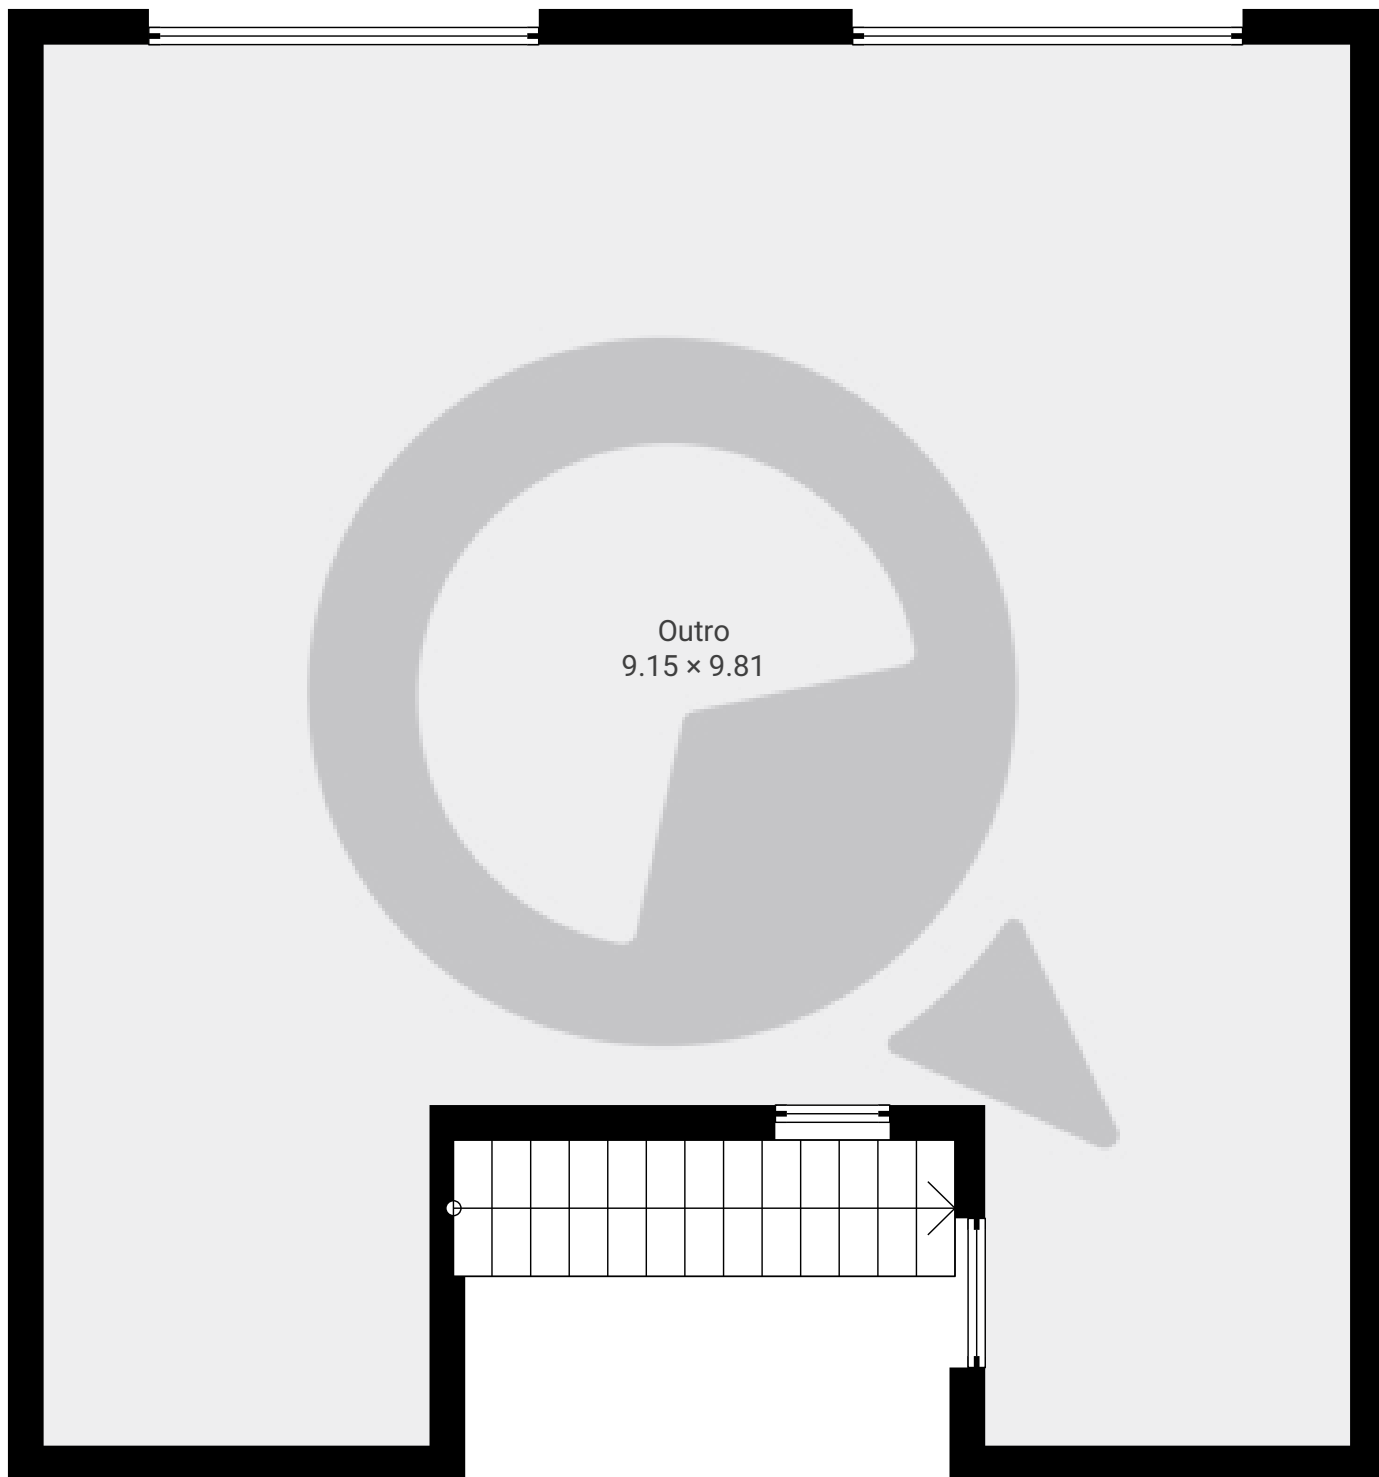

ESTA PLANTA É FORNECIDA SEM QUALQUER TIPO DE GARANTIA E PRECISÃO DE MEDIDAS.

0.0 0.5 1.0 1.5 2.0 2.5m
1:53
Page 2/2