



▼ 1º Piso

ÁREA TOTAL: 25.15 m² · ÁREA DE MORADIA: 25.15 m² · CÔMODOS: 6

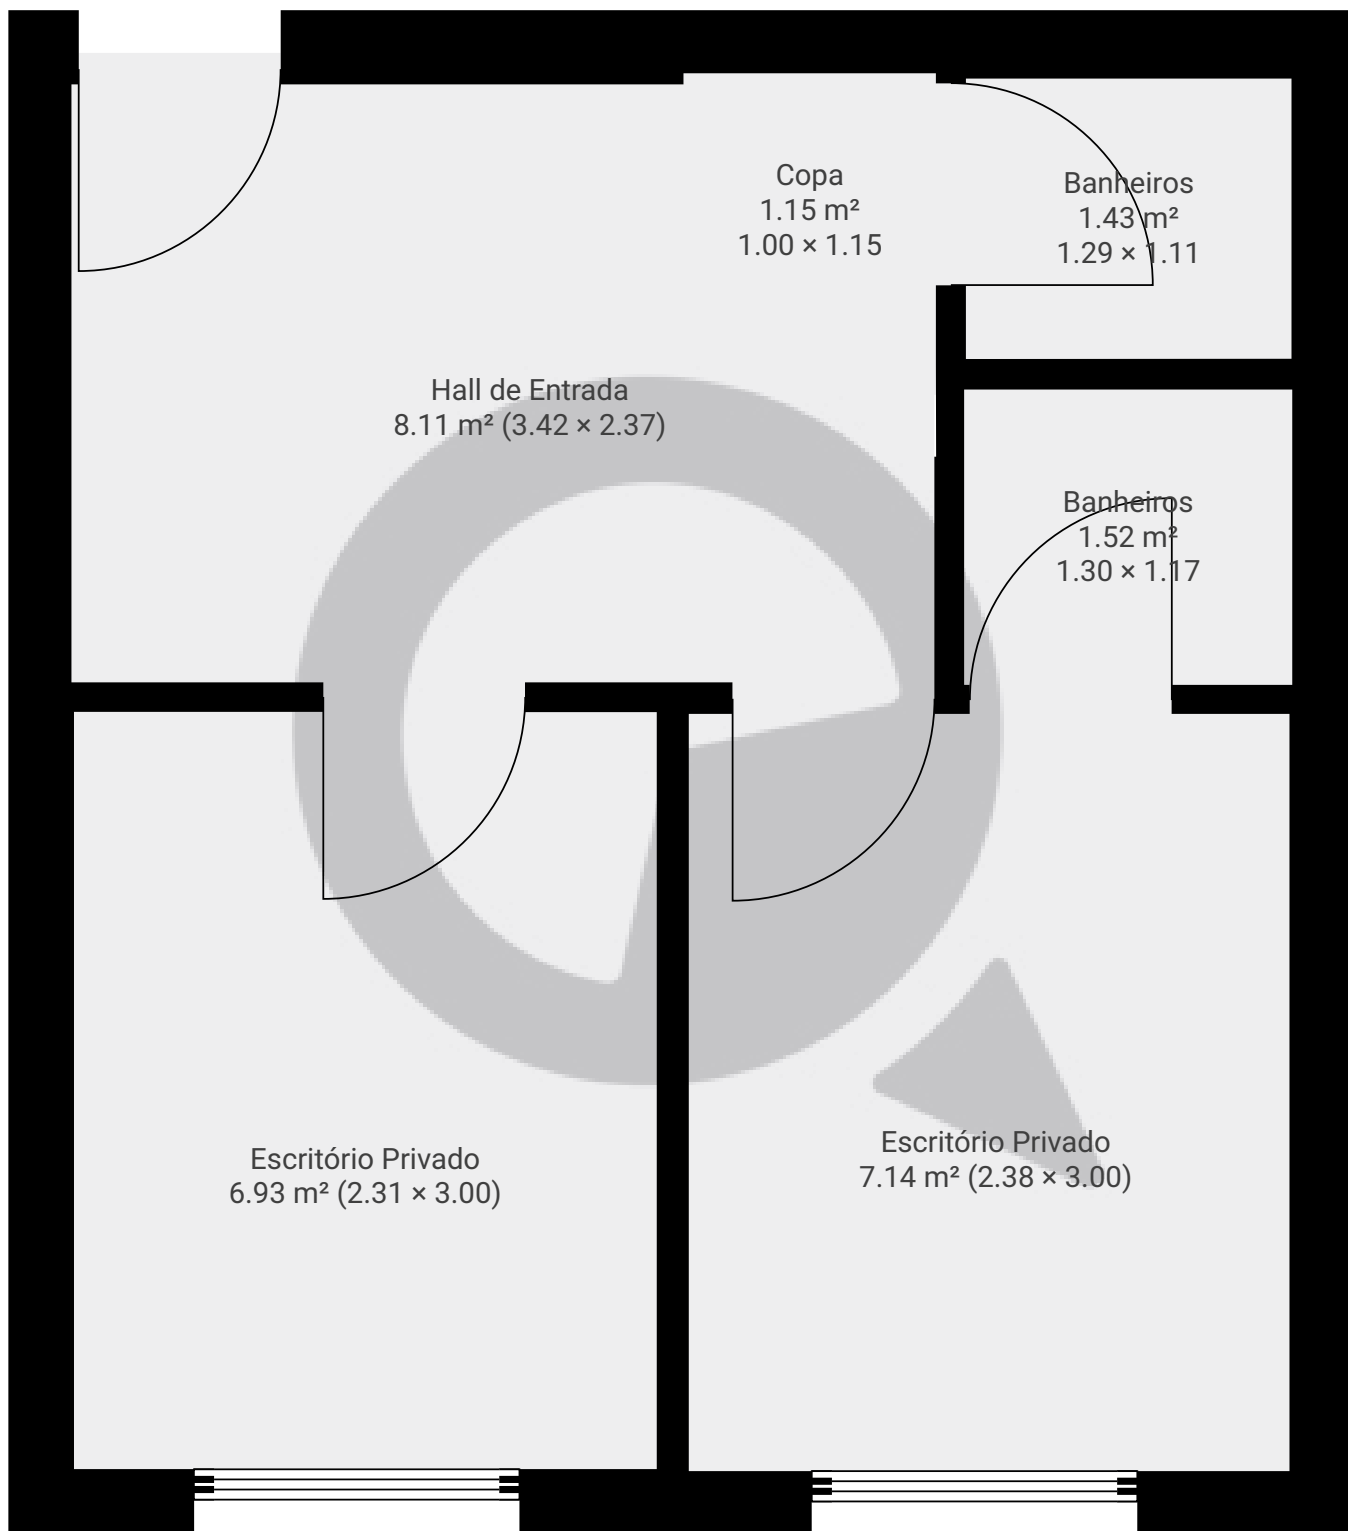

ESTA PLANTA É FORNECIDA SEM QUALQUER TIPO DE GARANTIA E PRECISÃO DE MEDIDAS.

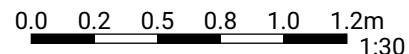

Page 1/1