



▼ 6º Piso

ÁREA TOTAL: 44.34 m² · ÁREA DE MORADIA: 44.34 m² · CÔMODOS: 6

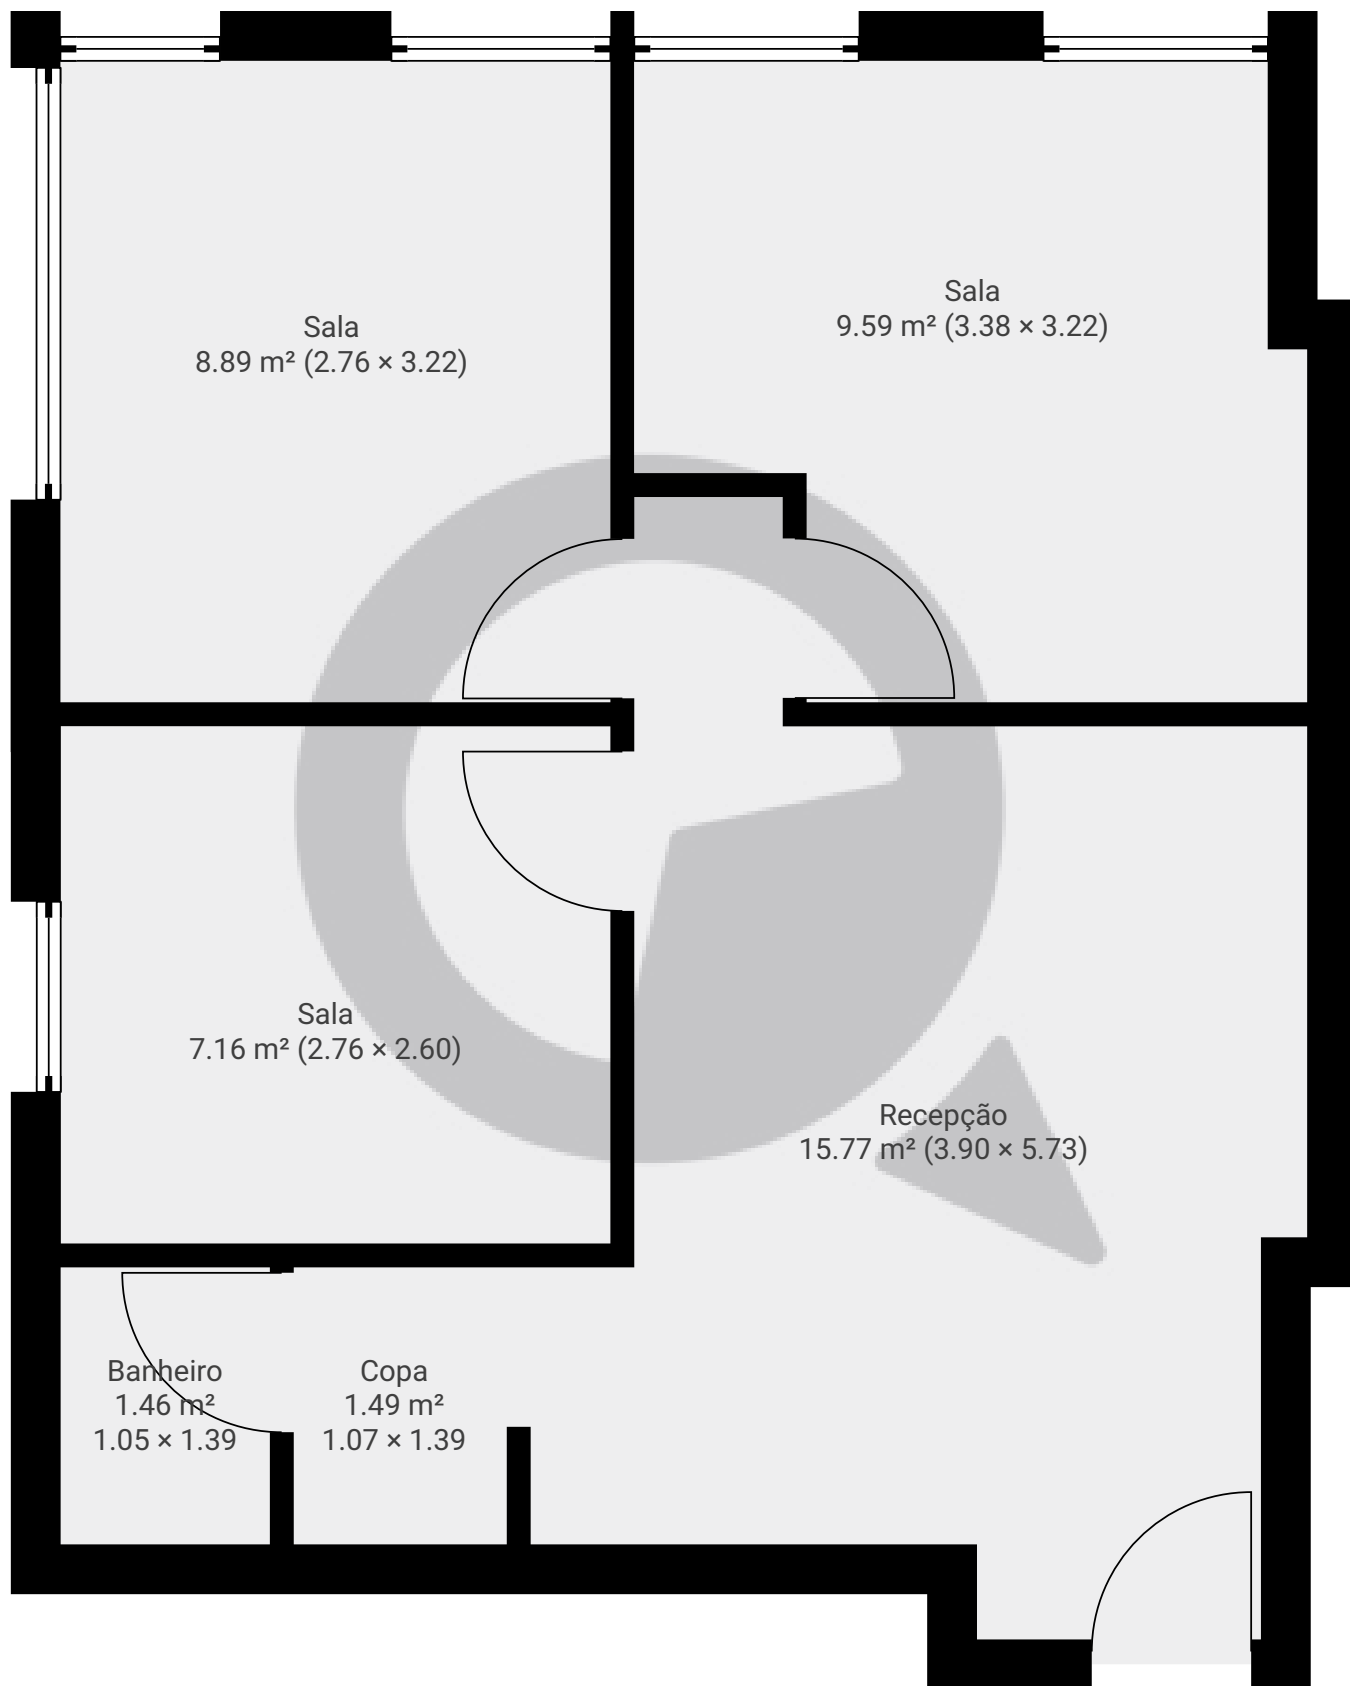

ESTA PLANTA É FORNECIDA SEM QUALQUER TIPO DE GARANTIA E PRECISÃO DE MEDIDAS.

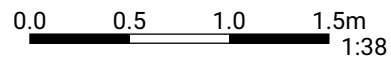

1:38

Page 1/1