



▼ 1º Piso

ÁREA TOTAL: 44.00 m² · ÁREA DE MORADIA: 44.00 m² · CÔMODOS: 3

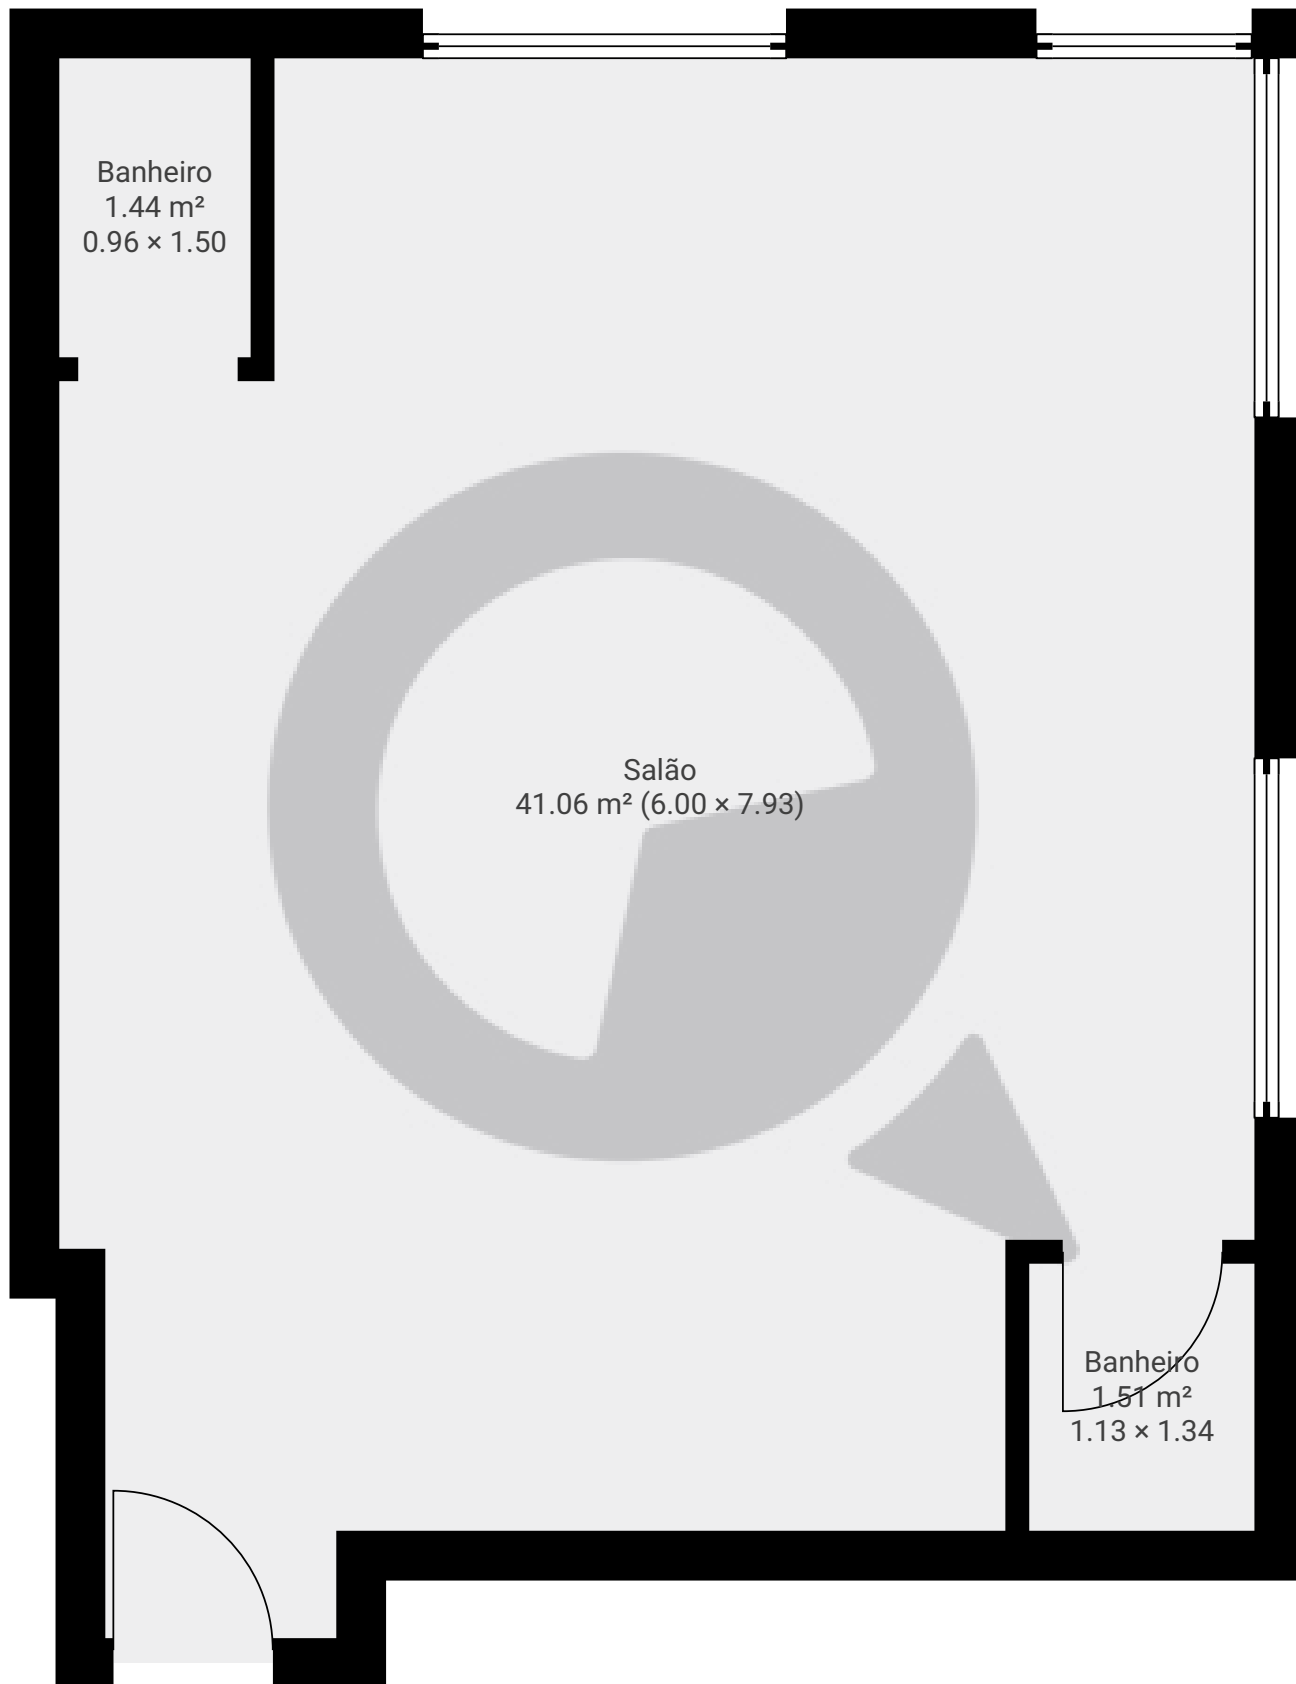

ESTA PLANTA É FORNECIDA SEM QUALQUER TIPO DE GARANTIA E PRECISÃO DE MEDIDAS.

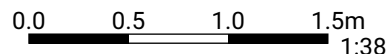

1:38
Page 1/1