



▼ 2º Piso

ÁREA TOTAL: 43.76 m² · ÁREA DE MORADIA: 43.76 m² · CÔMODOS: 5

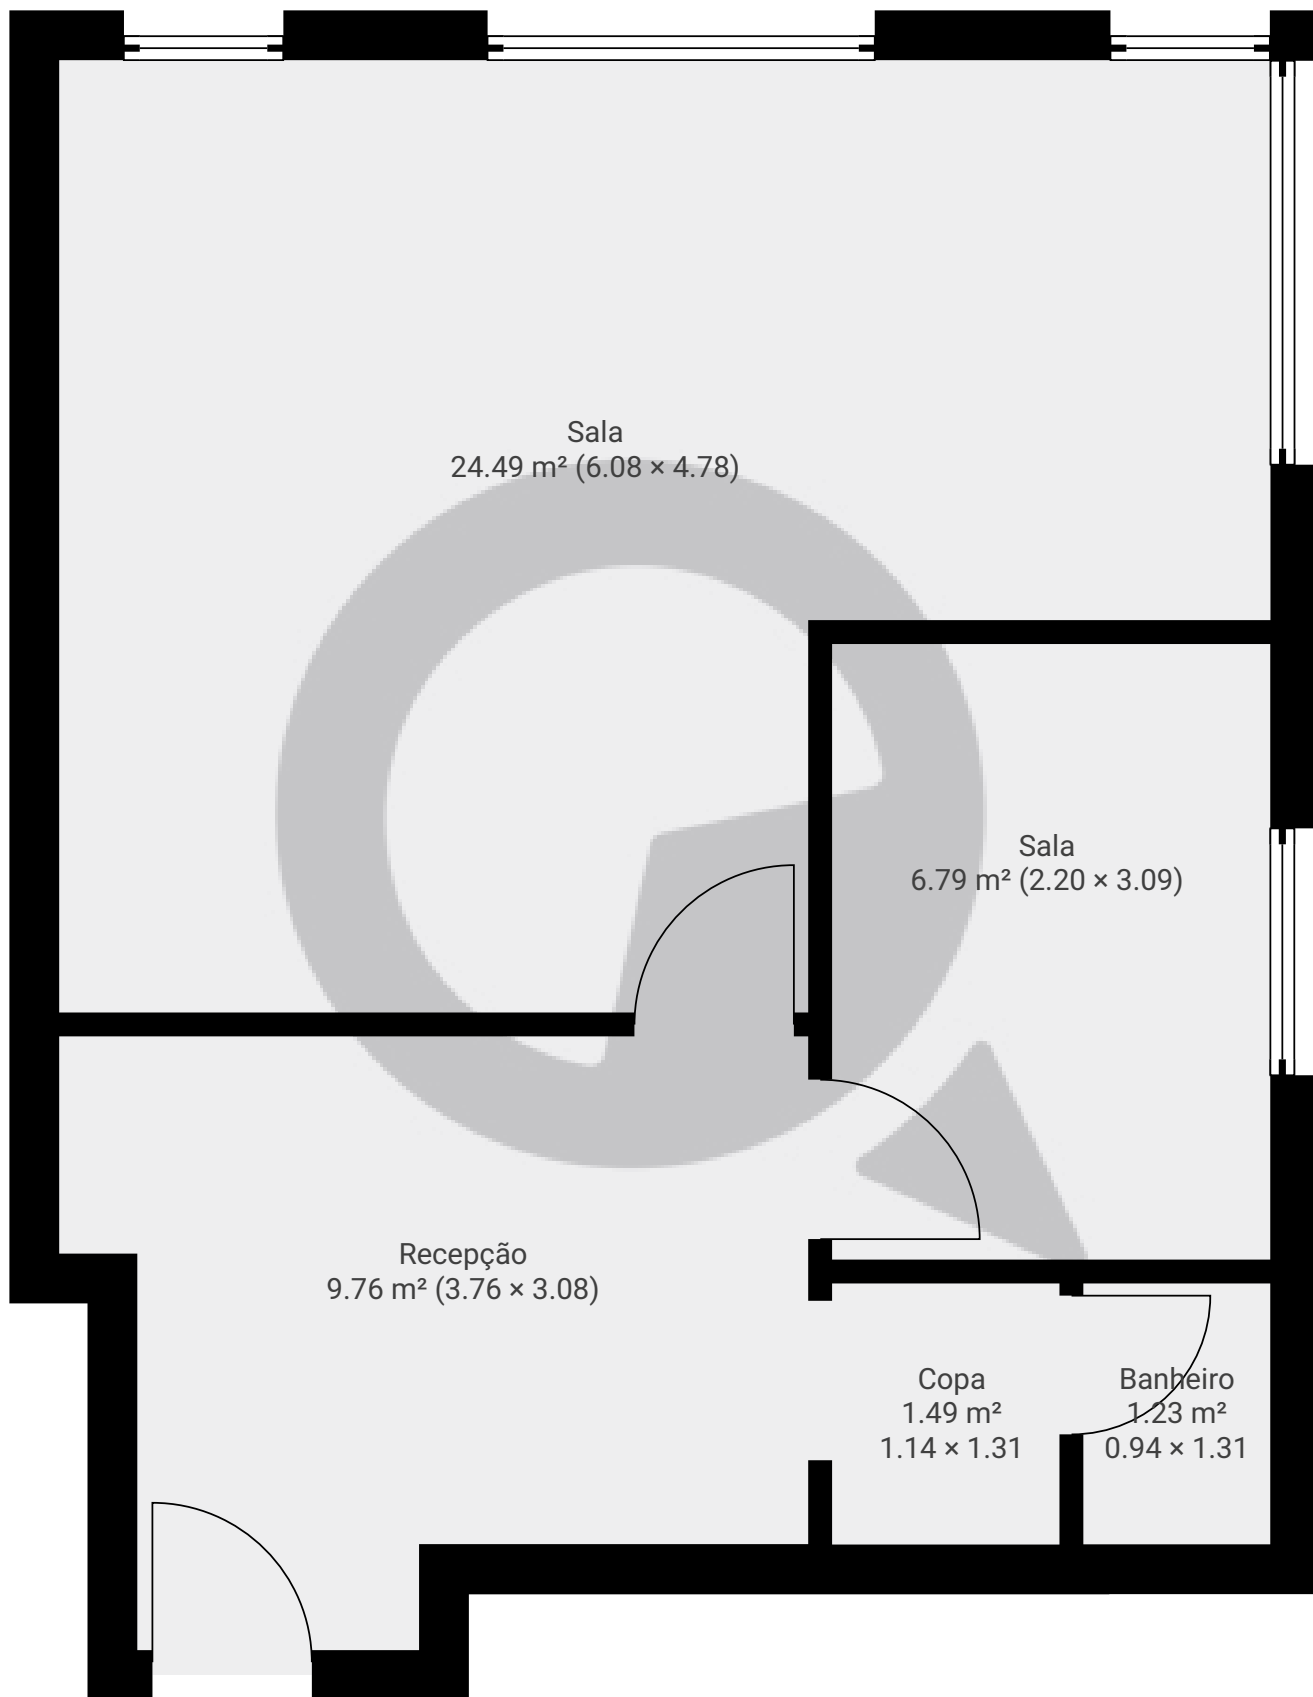

ESTA PLANTA É FORNECIDA SEM QUALQUER TIPO DE GARANTIA E PRECISÃO DE MEDIDAS.

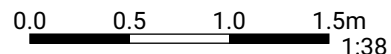

1:38
Page 1/1