



▼ 8º Piso

ÁREA TOTAL: 112.35 m<sup>2</sup> · ÁREA DE MORADIA: 112.35 m<sup>2</sup> · CÔMODOS: 4

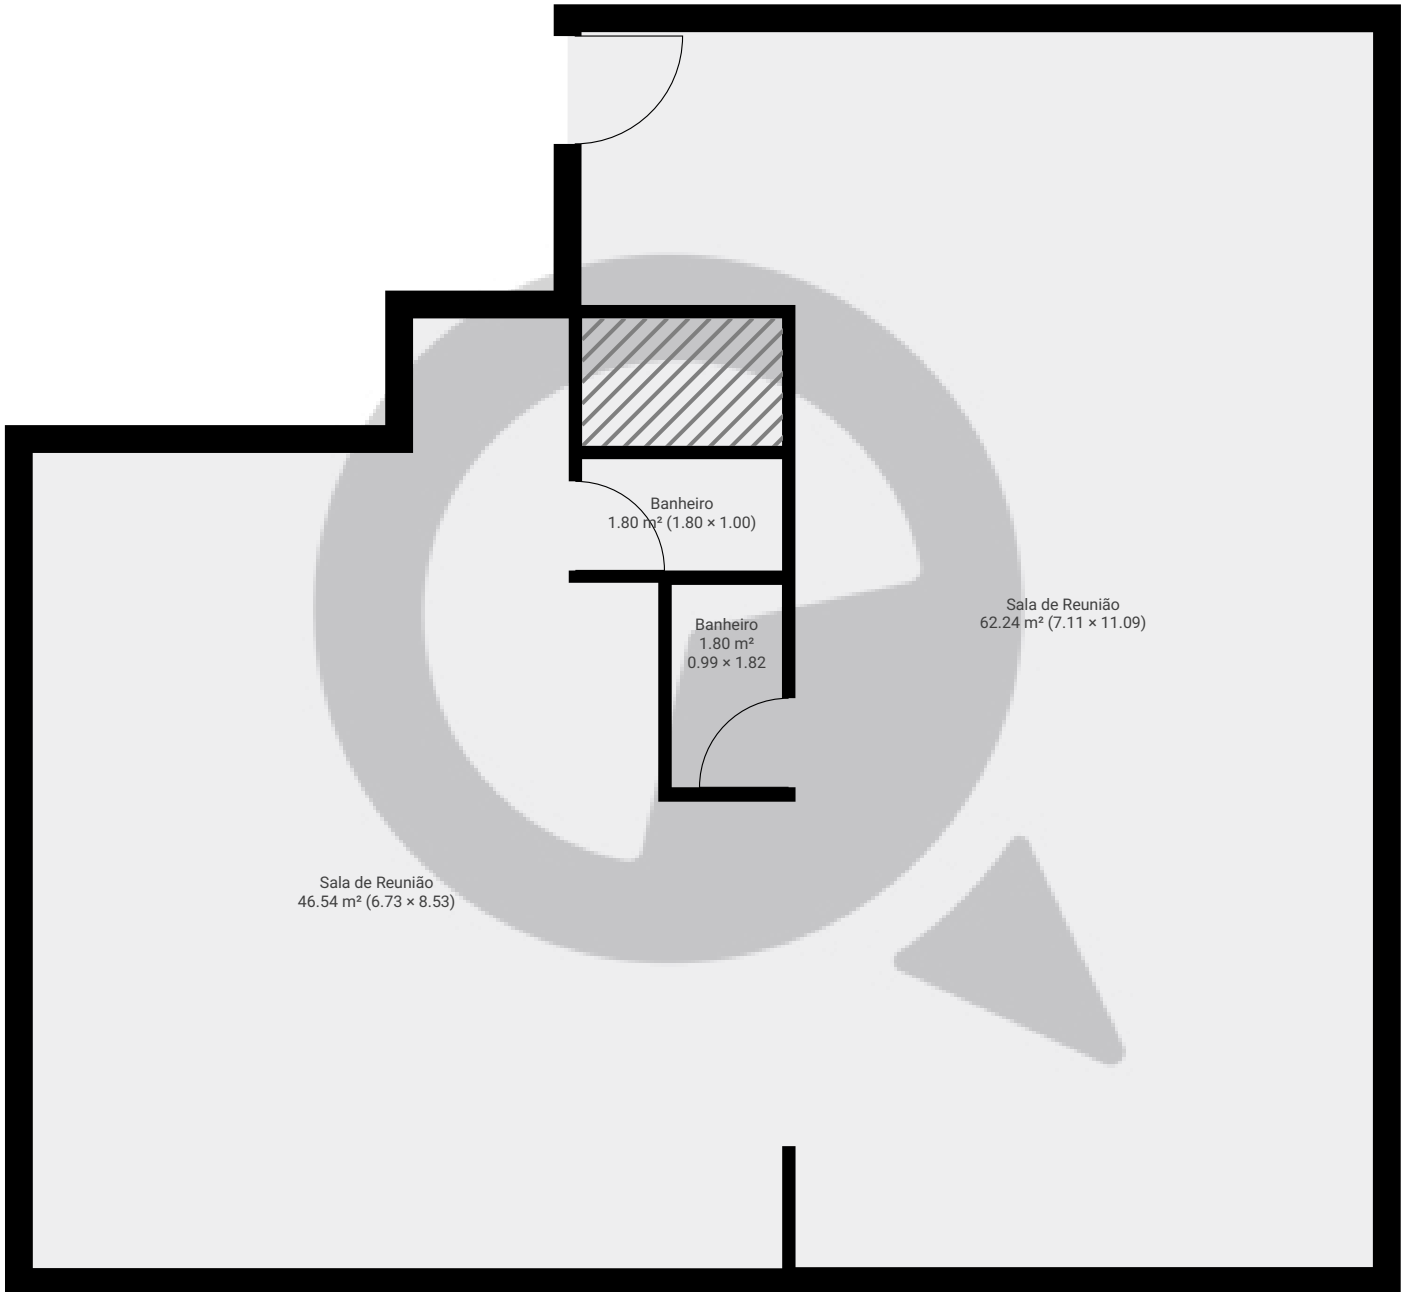

ESTA PLANTA É FORNECIDA SEM QUALQUER TIPO DE GARANTIA E PRECISÃO DE MEDIDAS.

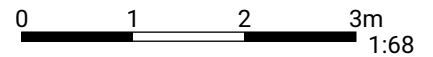

1:68

Page 1/1