


▼ 8º Piso

ÁREA TOTAL: 58.48 m<sup>2</sup> · ÁREA DE MORADIA: 58.48 m<sup>2</sup> · CÔMODOS: 3

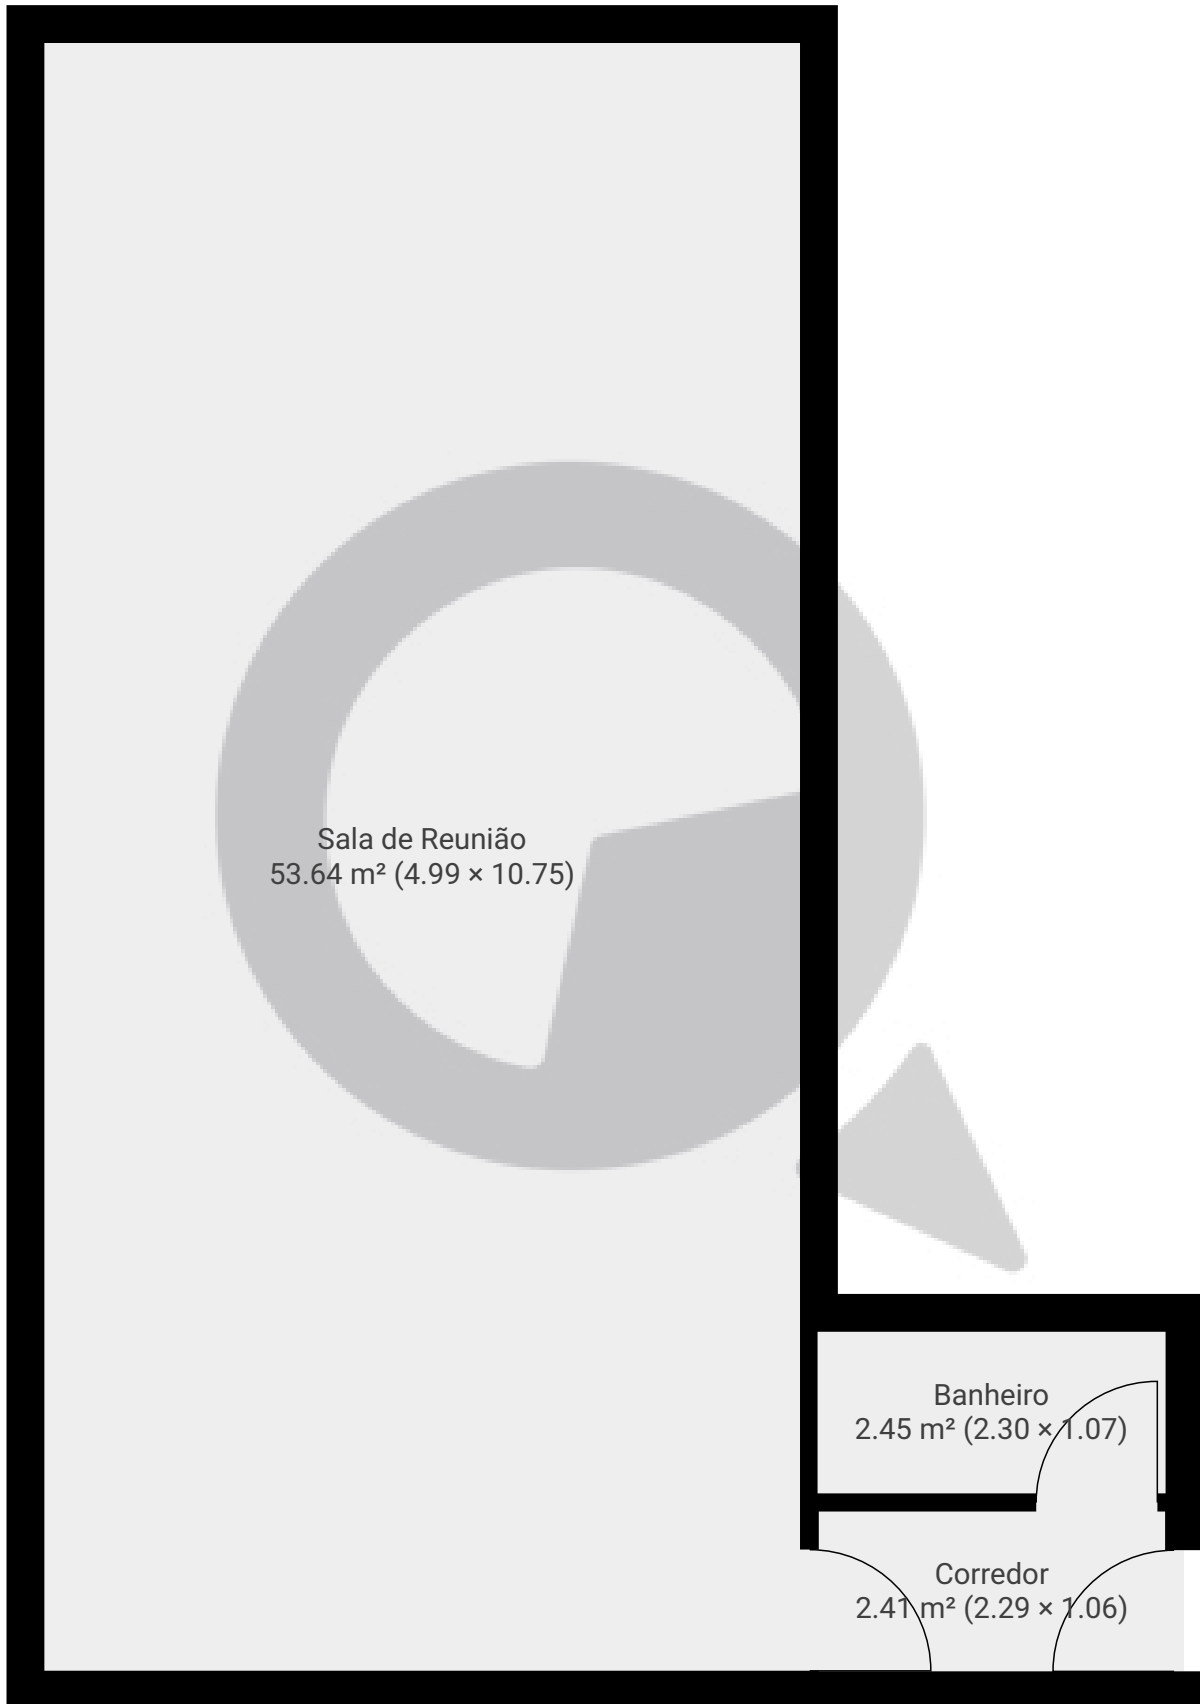

ESTA PLANTA É FORNECIDA SEM QUALQUER TIPO DE GARANTIA E PRECISÃO DE MEDIDAS.

