



▼ Cave

ÁREA TOTAL: 17.78 m<sup>2</sup> · ÁREA DE MORADIA: 17.78 m<sup>2</sup> · CÔMODOS: 2

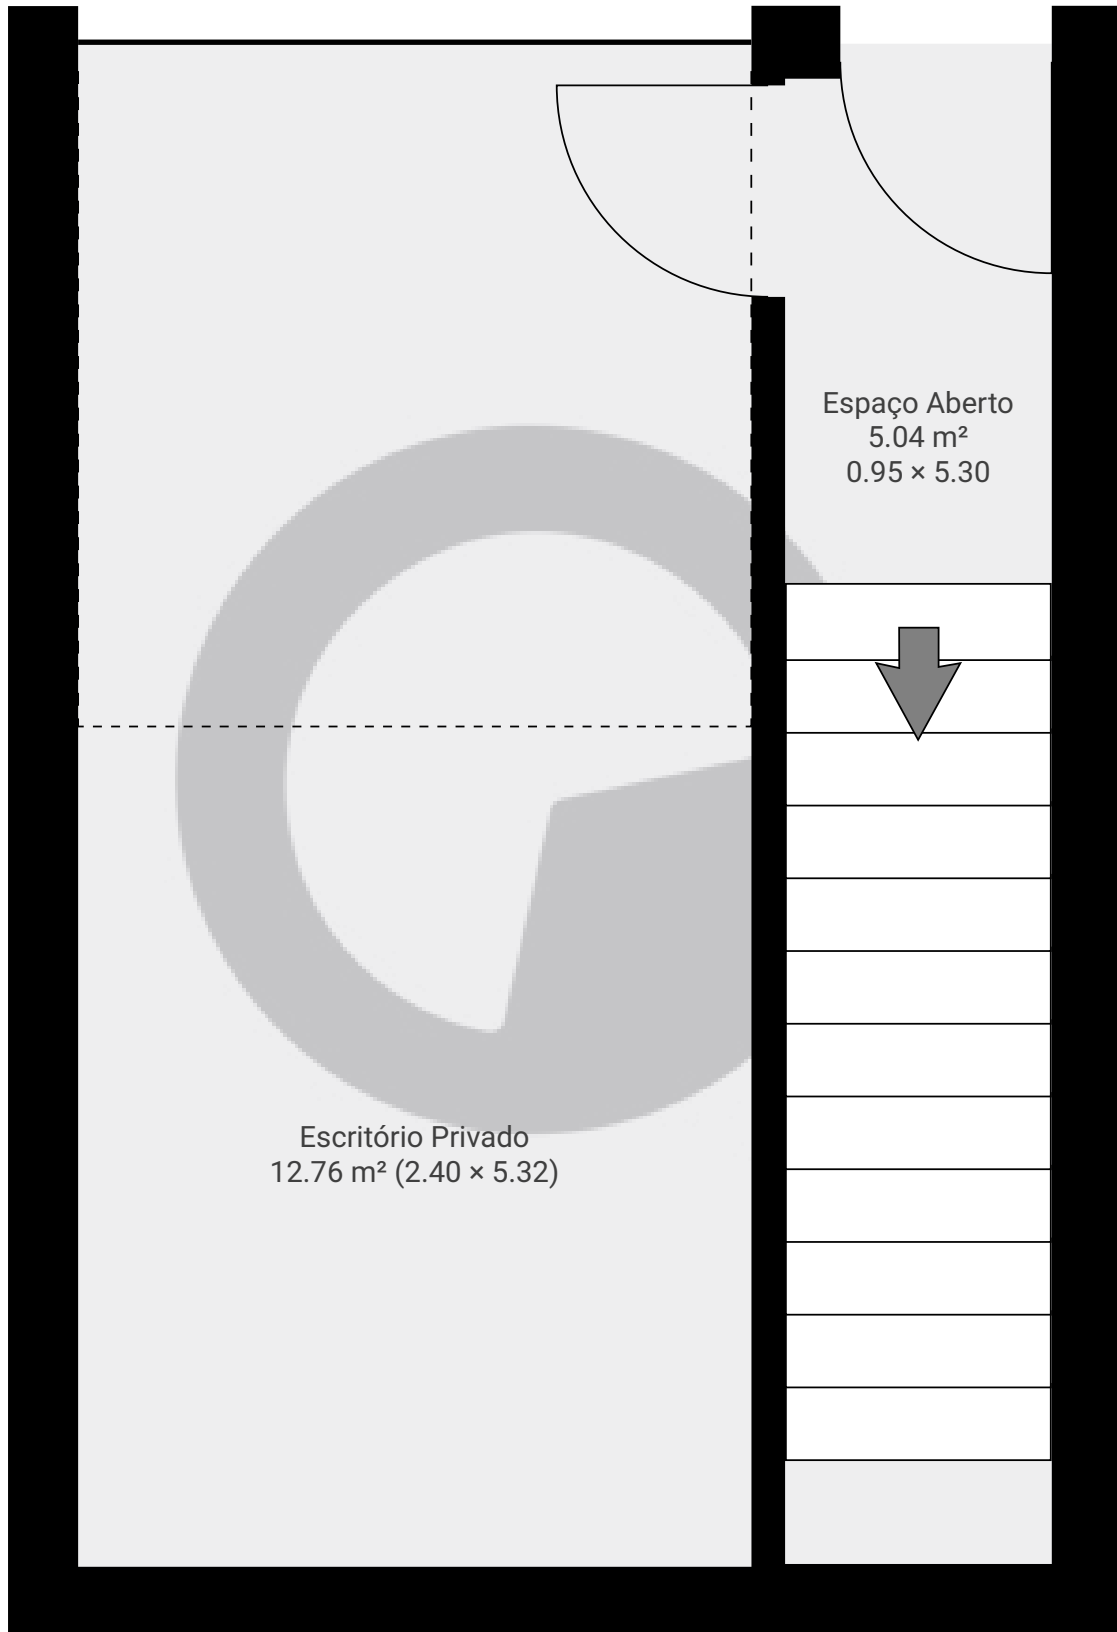

ESTA PLANTA É FORNECIDA SEM QUALQUER TIPO DE GARANTIA E PRECISÃO DE MEDIDAS.

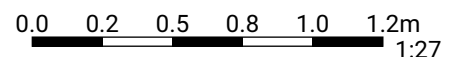

1:27

Page 1/1