


▼ Andar Térreo

ÁREA TOTAL: 11.87 m² · ÁREA DE MORADIA: 11.87 m² · CÔMODOS: 1

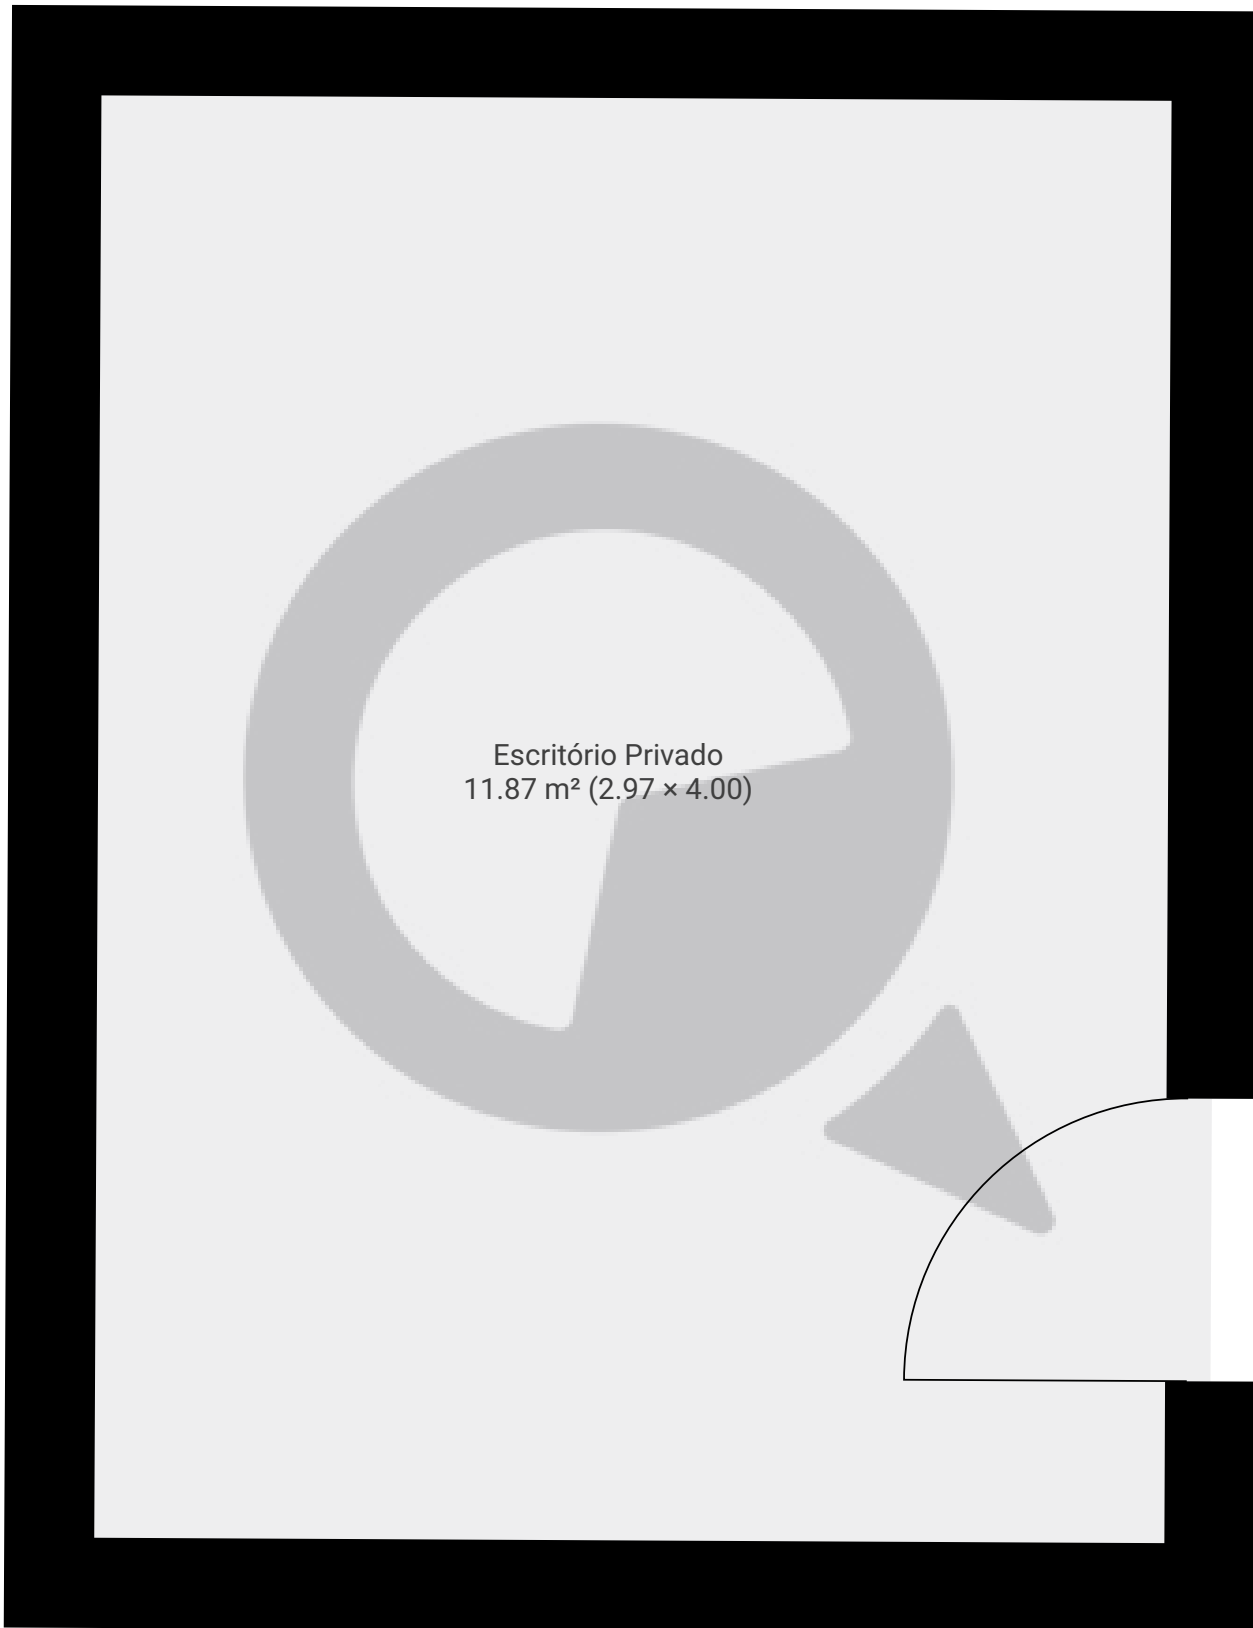

ESTA PLANTA É FORNECIDA SEM QUALQUER TIPO DE GARANTIA E PRECISÃO DE MEDIDAS.

0.0 0.2 0.5 0.8 1.0m

1:21

Page 1/1