


# Meu novo projeto

ÁREA TOTAL: 191.29 m<sup>2</sup> • ÁREA DE MORADIA: 53.90 m<sup>2</sup> • PISOS: 1 • CÔMODOS: 8



## ▼ Andar Térreo

ÁREA TOTAL: 191.29 m<sup>2</sup> • ÁREA DE MORADIA: 53.90 m<sup>2</sup> • CÔMODOS: 8

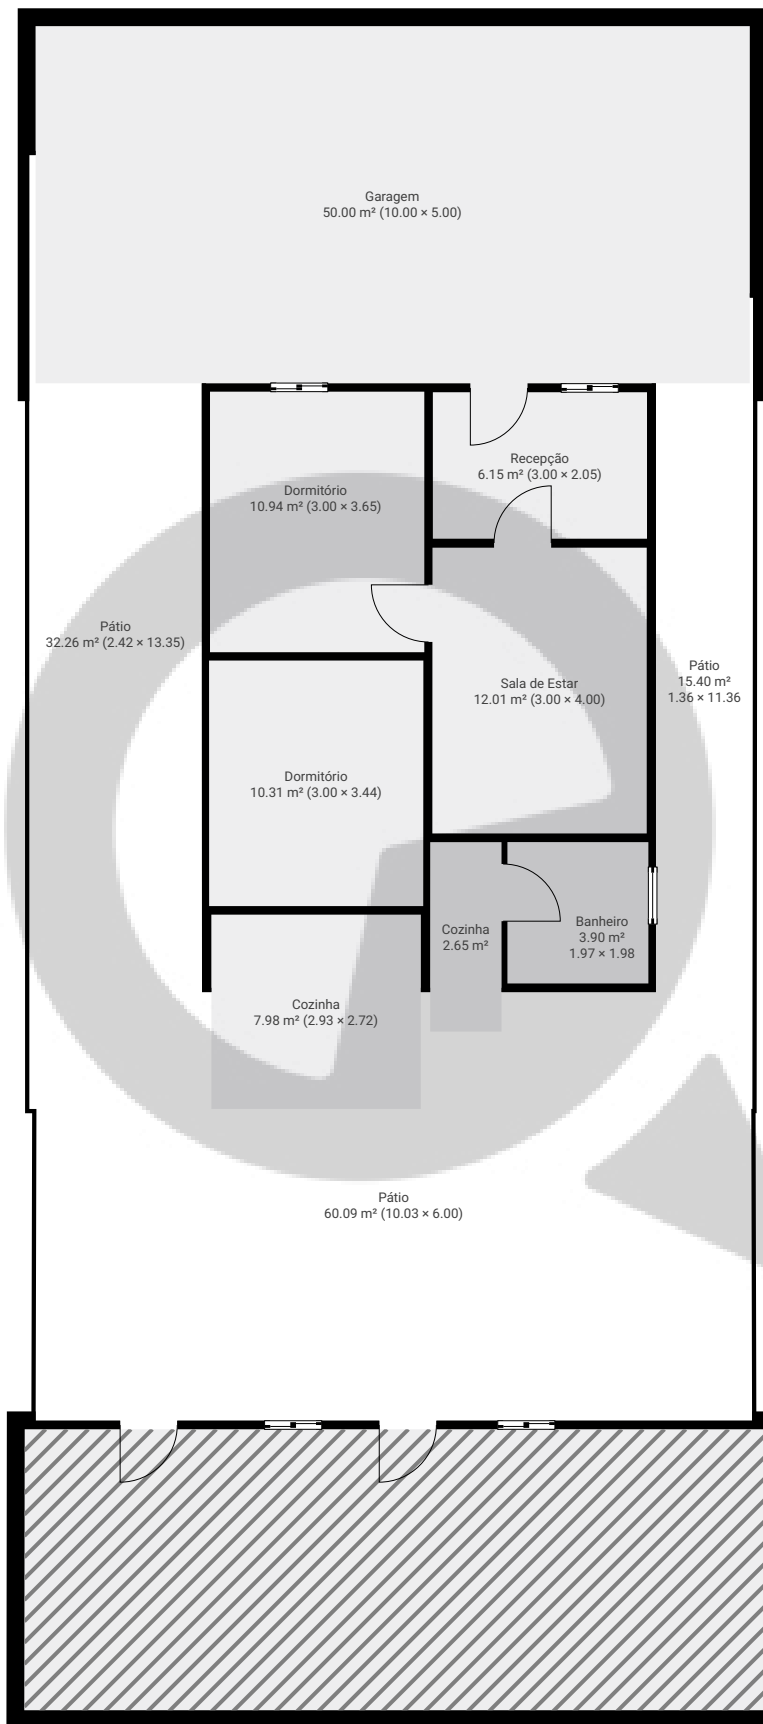

ESTA PLANTA É FORNECIDA SEM QUALQUER TIPO DE GARANTIA E PRECISÃO DE MEDIDAS.



1:106

Page 1/1